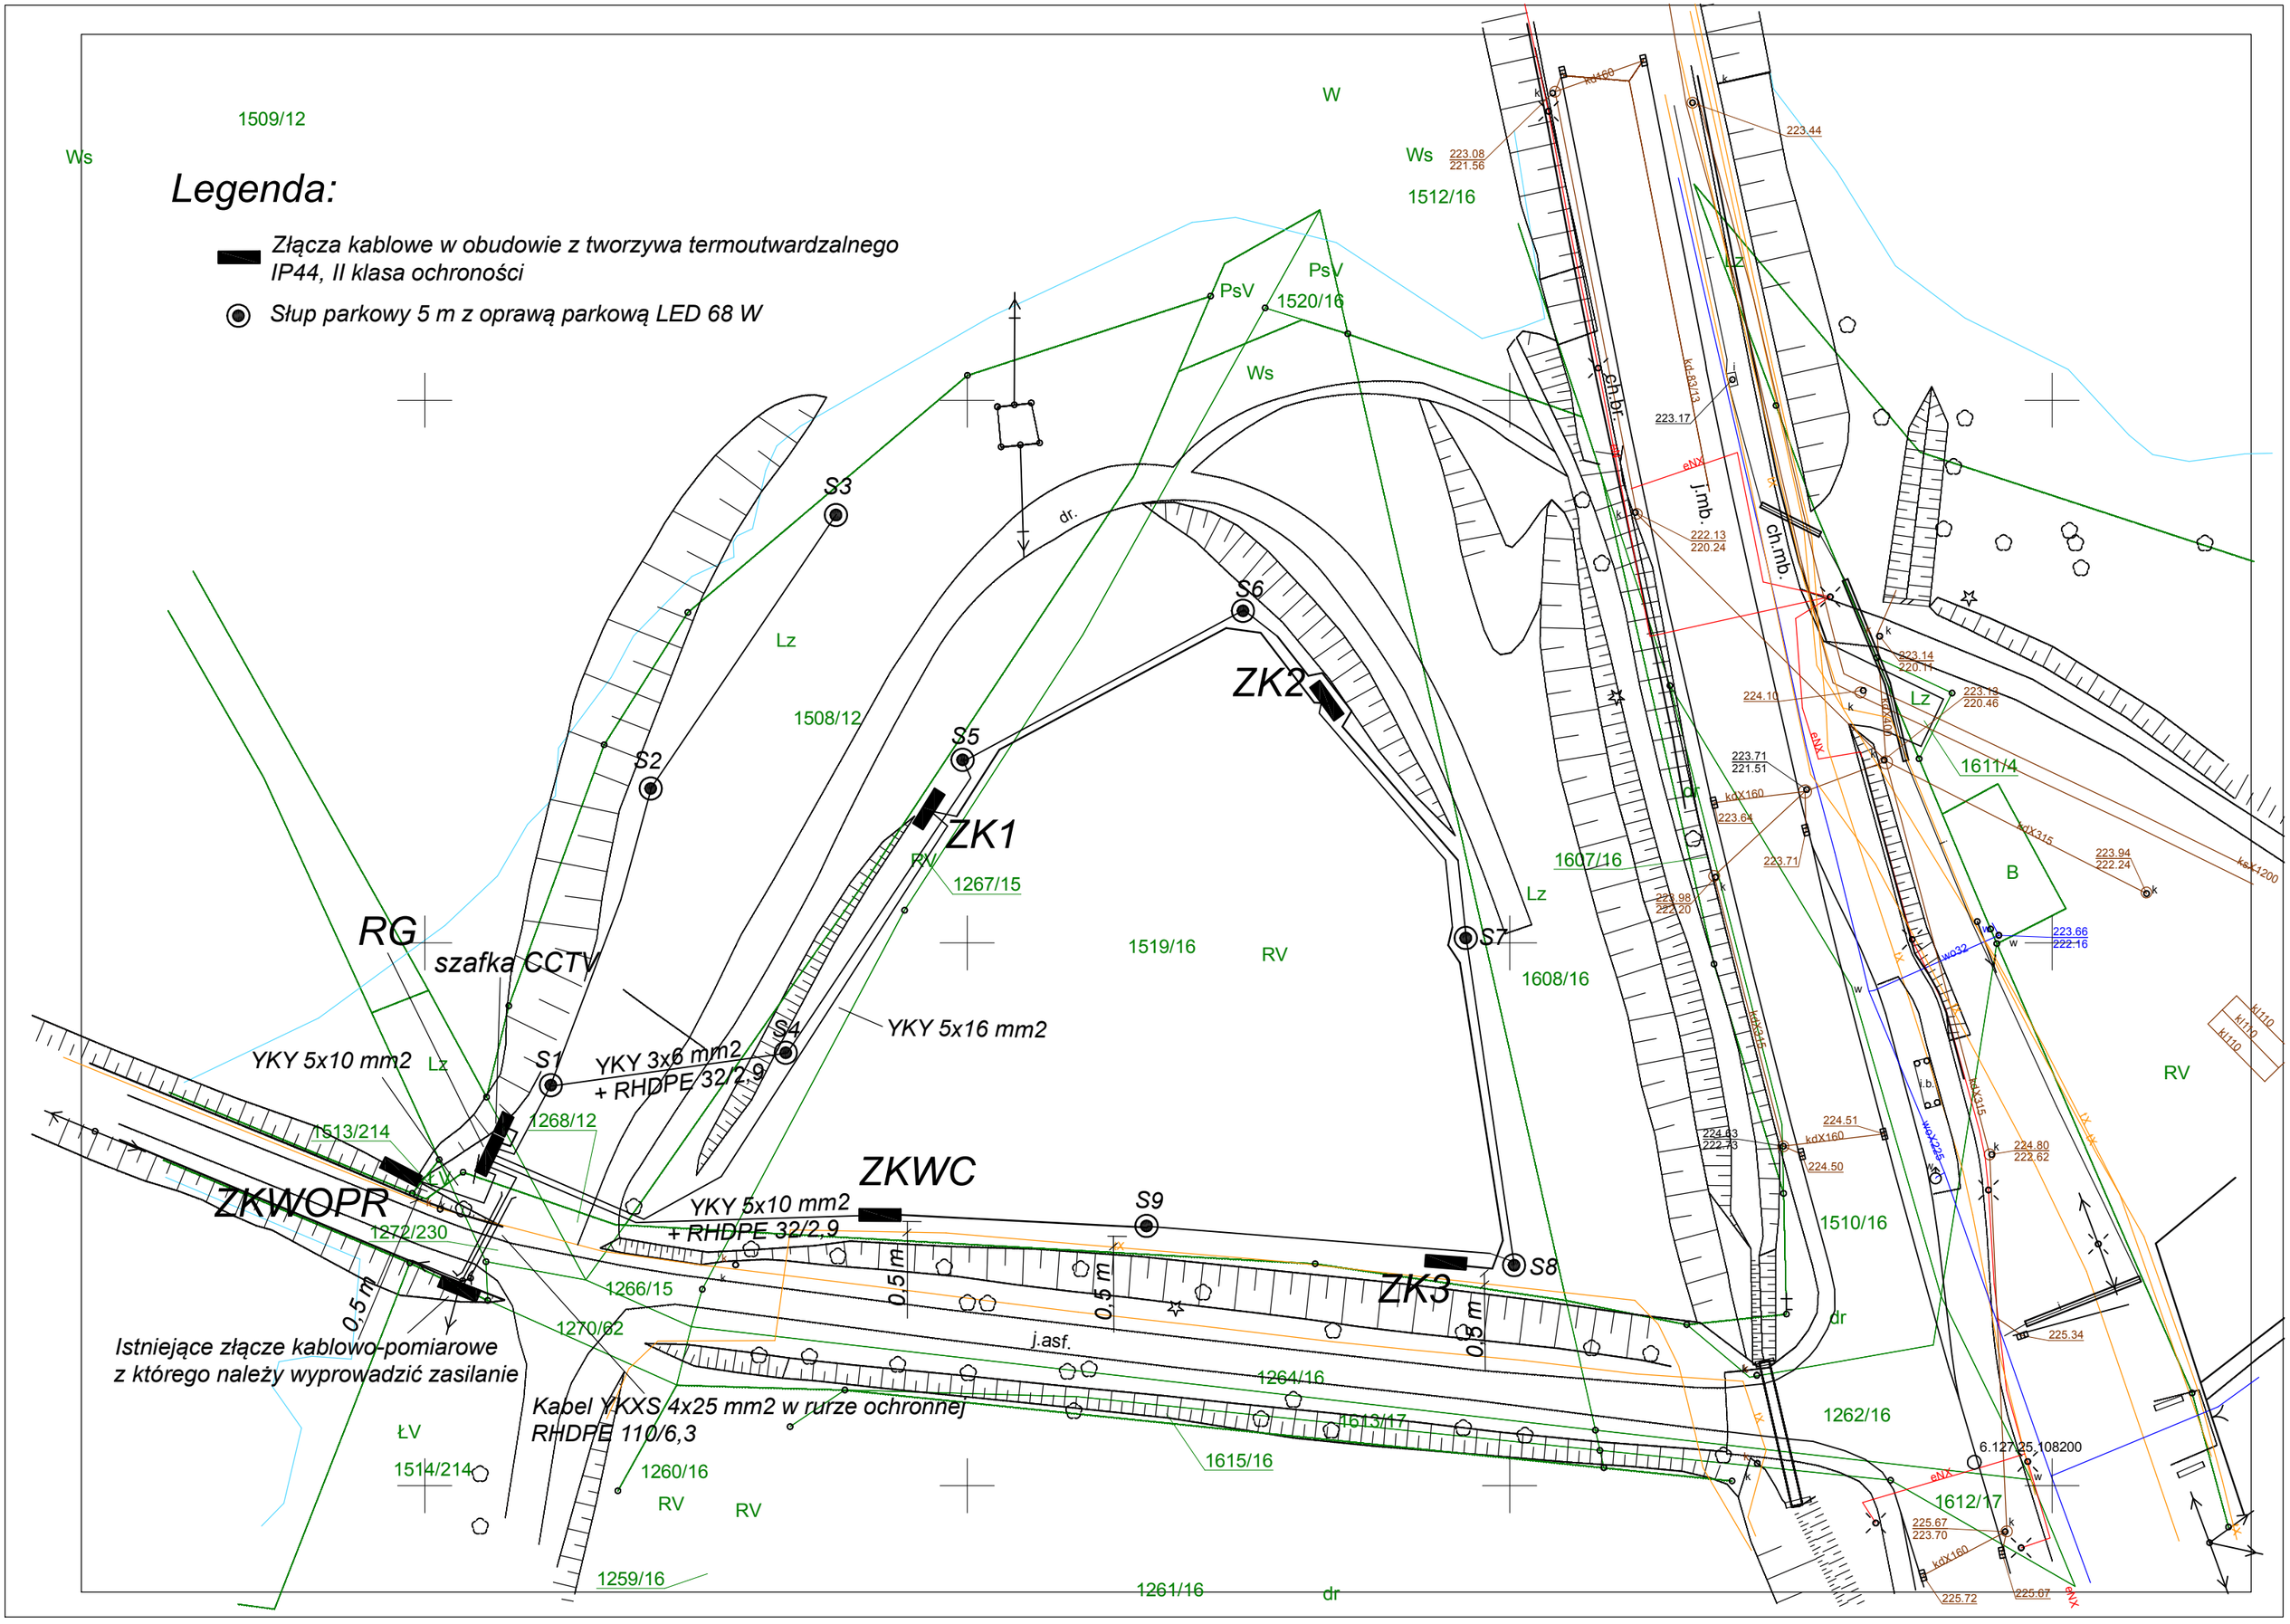

Legenda:
Złącza kablowe w obudowie z tworzywa termoutwardzalnego IP44, II klasa ochroności
Słup parkowy 5 m z oprawą parkową LED 68 W
1509/12
Ws
W
Ws
1512/16
PsV
PsV
1520/16
Ws
S3
S6
Lz
1508/12
S5
S2
ZK2
ZK1
RV
1267/15
1519/16
RV
S7
1608/16
1607/16
Lz
RG
szafka CCTV
YKY 5x16 mm2
S4
YKY 5x10 mm2
Lz
S1
YKY 3x6 mm2
+ RHDPE 32/2,9
1268/12
1513/214
ZKWC
ZKWOPR
YKY 5x10 mm2
+ RHDPE 32/2,9
S9
1272/230
S8
ZK3
1266/15
0,5 m
0,5 m
0,5 m
0,5 m
1270/62
j.asf.
Istniejące złącze kablowo-pomiarowe
z którego należy wyprowadzić zasilanie
Kabel YKXS 4x25 mm2 w rurze ochronnej
RHDPE 110/6,3
1264/16
1613/17
1615/16
ŁV
1514/214
1260/16
RV
RV
1259/16
1261/16
dr
1510/16
dr
1262/16
1612/17
6.127.25.108200
1611/4
B
RV
ch.br.
j.mb.
ch.mb.
Lz