

MAPA DO CELÓW PROJEKTOWYCH

Woj.: śląskie

Powiat: M. Rybnik

Miejscowość: Rybnik

Jednostka ewidencyjna: 247301_1, M. Rybnik

Obręb: 247301_1.0067 Orzepowice

Skala 1: 500

Wodzisław Śl. dn. 20.02.2018

zlec. 06 / 2018; WG. G-II.6640.12.16.2018

Układ współrzędnych: 2000

Układ wysokości: Kronsztadt 86


Sekcja: sekcja: 6.126.25.08.4.1

Nie wyklucza się istnienia urządzeń podziemnych, niewykazanych przez instytucje branżowe. Położenie punktów granicznych nie wymagało analizy współrzędnych punktów granicznych na podstawie § 79 ust. 5 rozp. MSWiA z dnia 09.11.2011 w sprawie (Dz. U. 263, poz. 1572). W zakresie opracowania brak służebności gruntowych.

Zakres opracowania:

Linie MPZP:

Linia zabudowy:

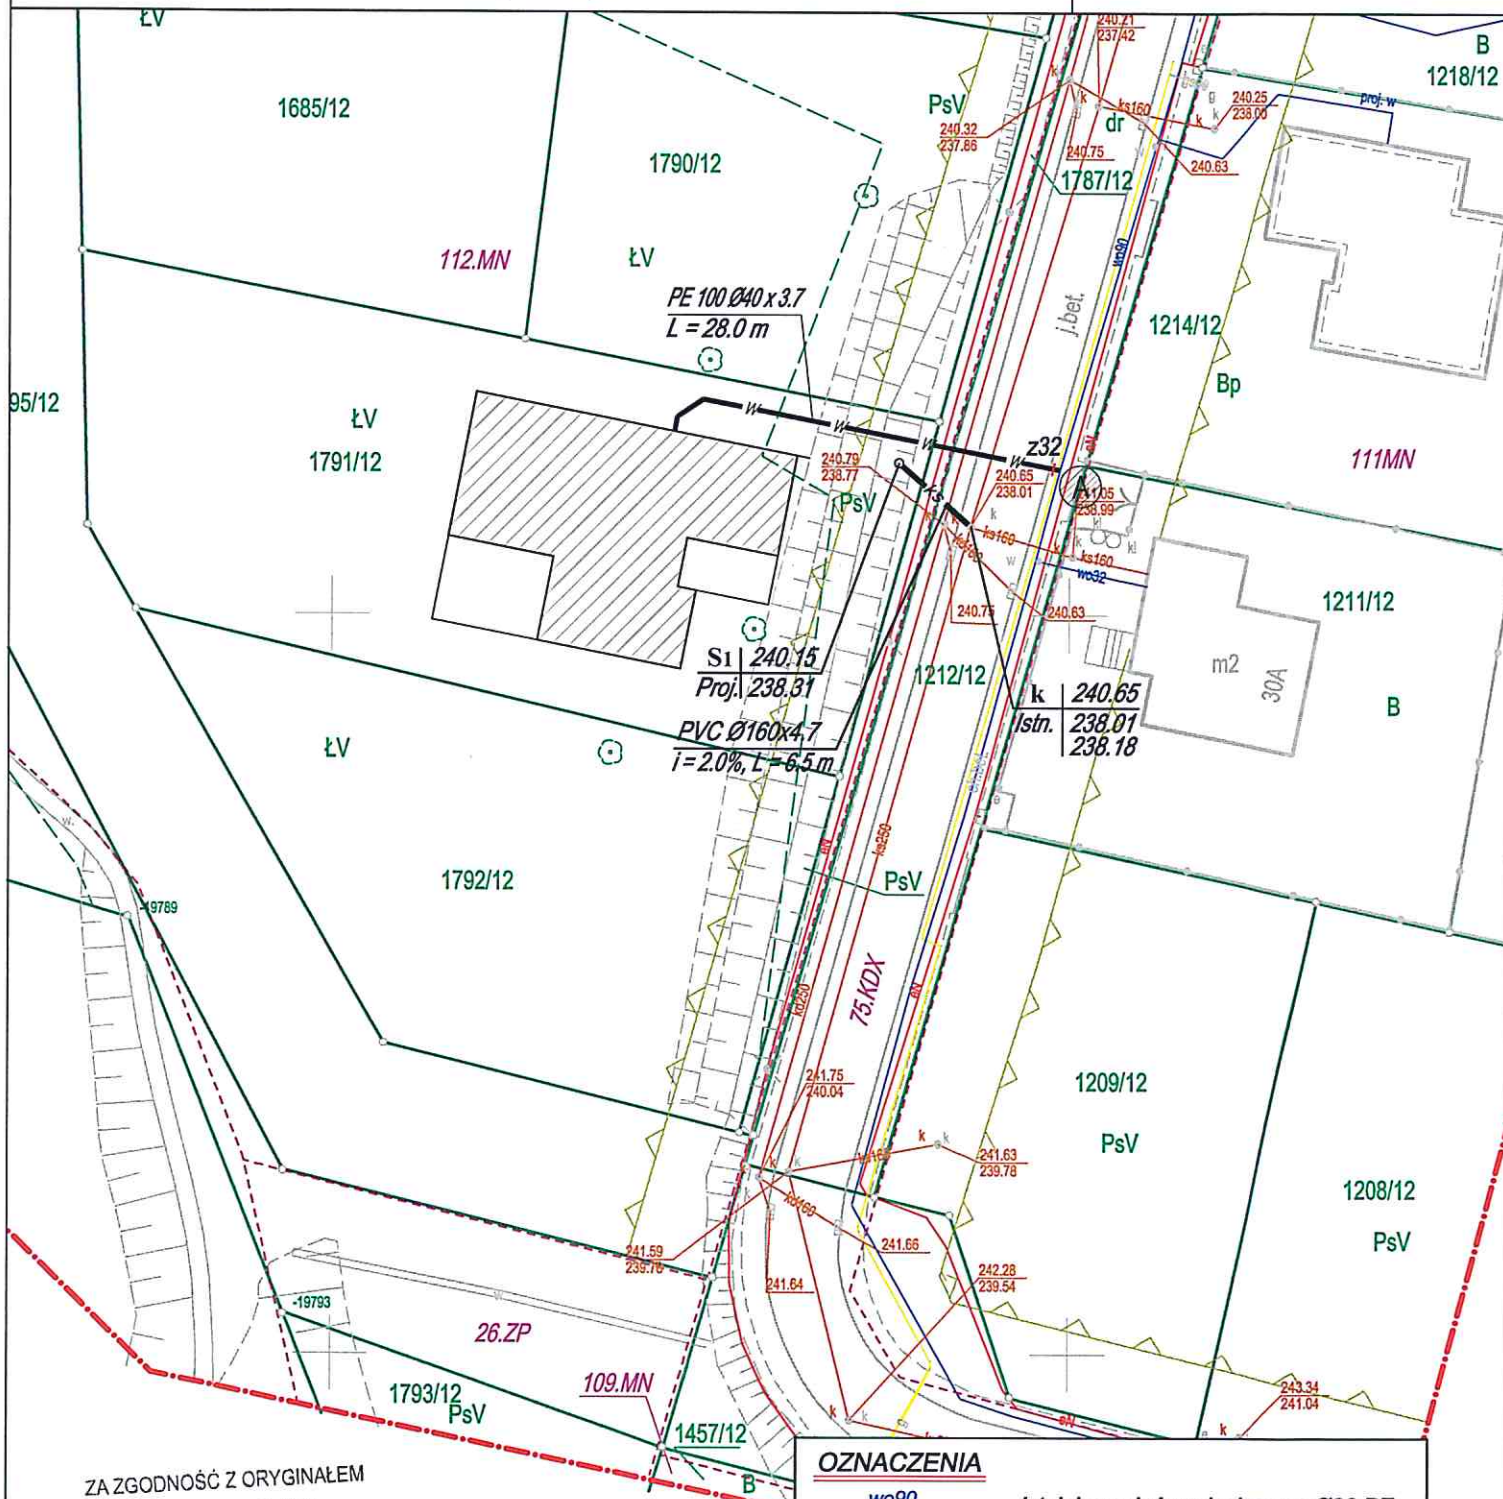

ZA ZGODNOŚĆ Z ORYGINAŁEM
MAPY DO CELÓW
PROJEKTOWYCH

PWNK sp. z o.o. Rybnik
mgr inż. Wojciech Zmudzki
Upr. bud. do projektowania bez ograniczeń
w specjalności instalacyjnej w zakresie sieci,
instalacji i urządzeń elektrycznych, wodociągowych,
gazowych, wodociągowych i kanalizacyjnych.
Nr ewid. SLW/1265/G/15/S/07

OZNACZENIA

wo90

ks250

w

ks

— — — — —

— — — — —

istniejąca sieć wodociągowa Ø90 PE

istniejąca kanalizacja sanitarne

projektowane przyłącze wody

proj. przyłącze kanalizacji sanitarnej

zakres opracowania geodezyjnego