


# PLAN ORIENTACYJNY

Skala 1:5000

Miejsce położenia działki nr : 4912/271

Jedn. ewidencyjna. : Rybnik

Obręb: Smolna km 1

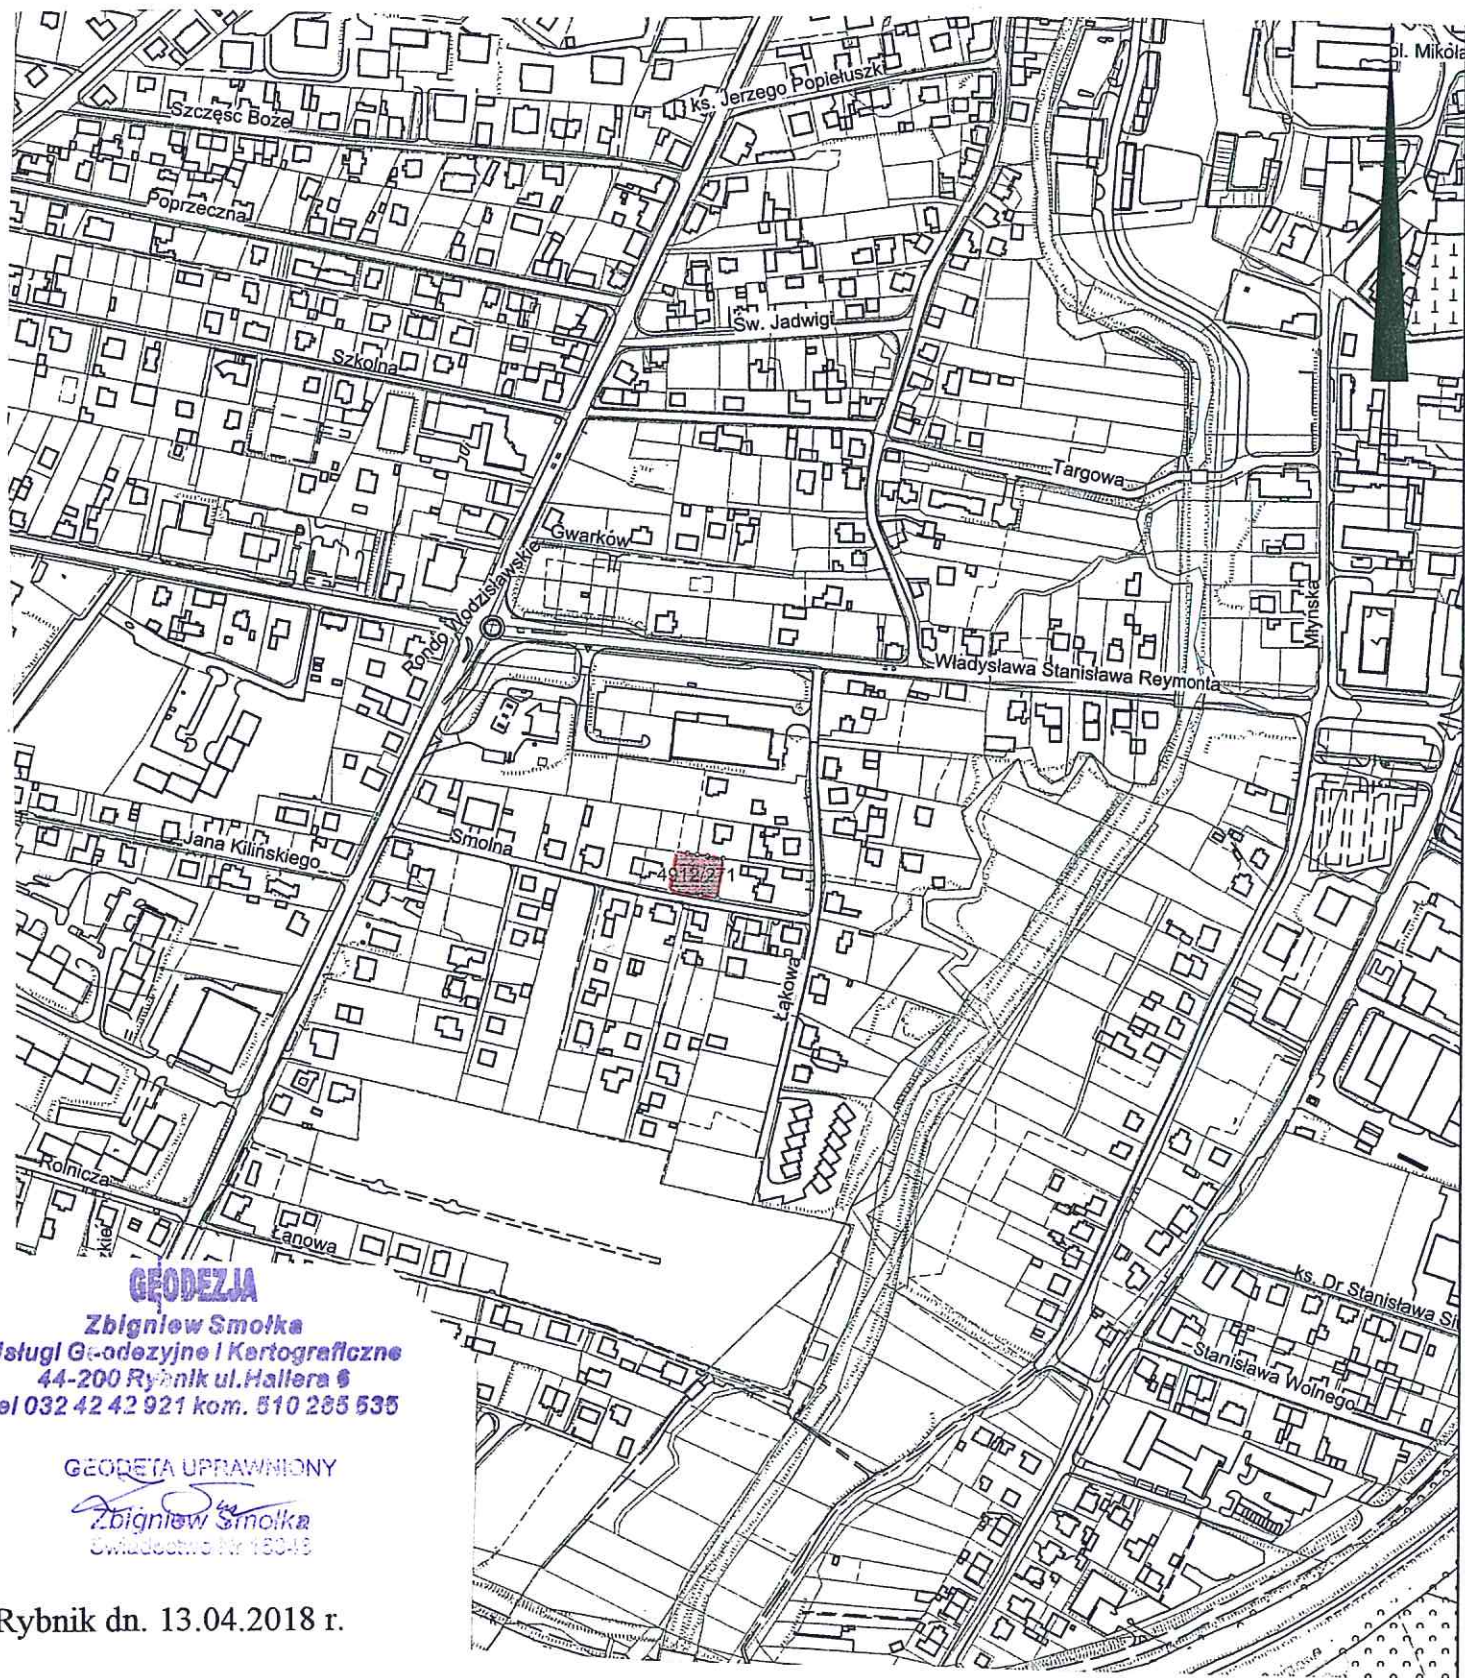

**GEODEZJA**

Zbigniew Smolka  
Usługi Geodezyjne i Kartograficzne  
44-200 Rybnik ul. Hallera 6  
tel 032 42 42 921 kom. 510 285 535

GEODETA UPRAWNIONY

Zbigniew Smolka  
Świadectwo Nr 1804/8

Rybnik dn. 13.04.2018 r.