


Trasa kanalizacji deszczowej do remontu

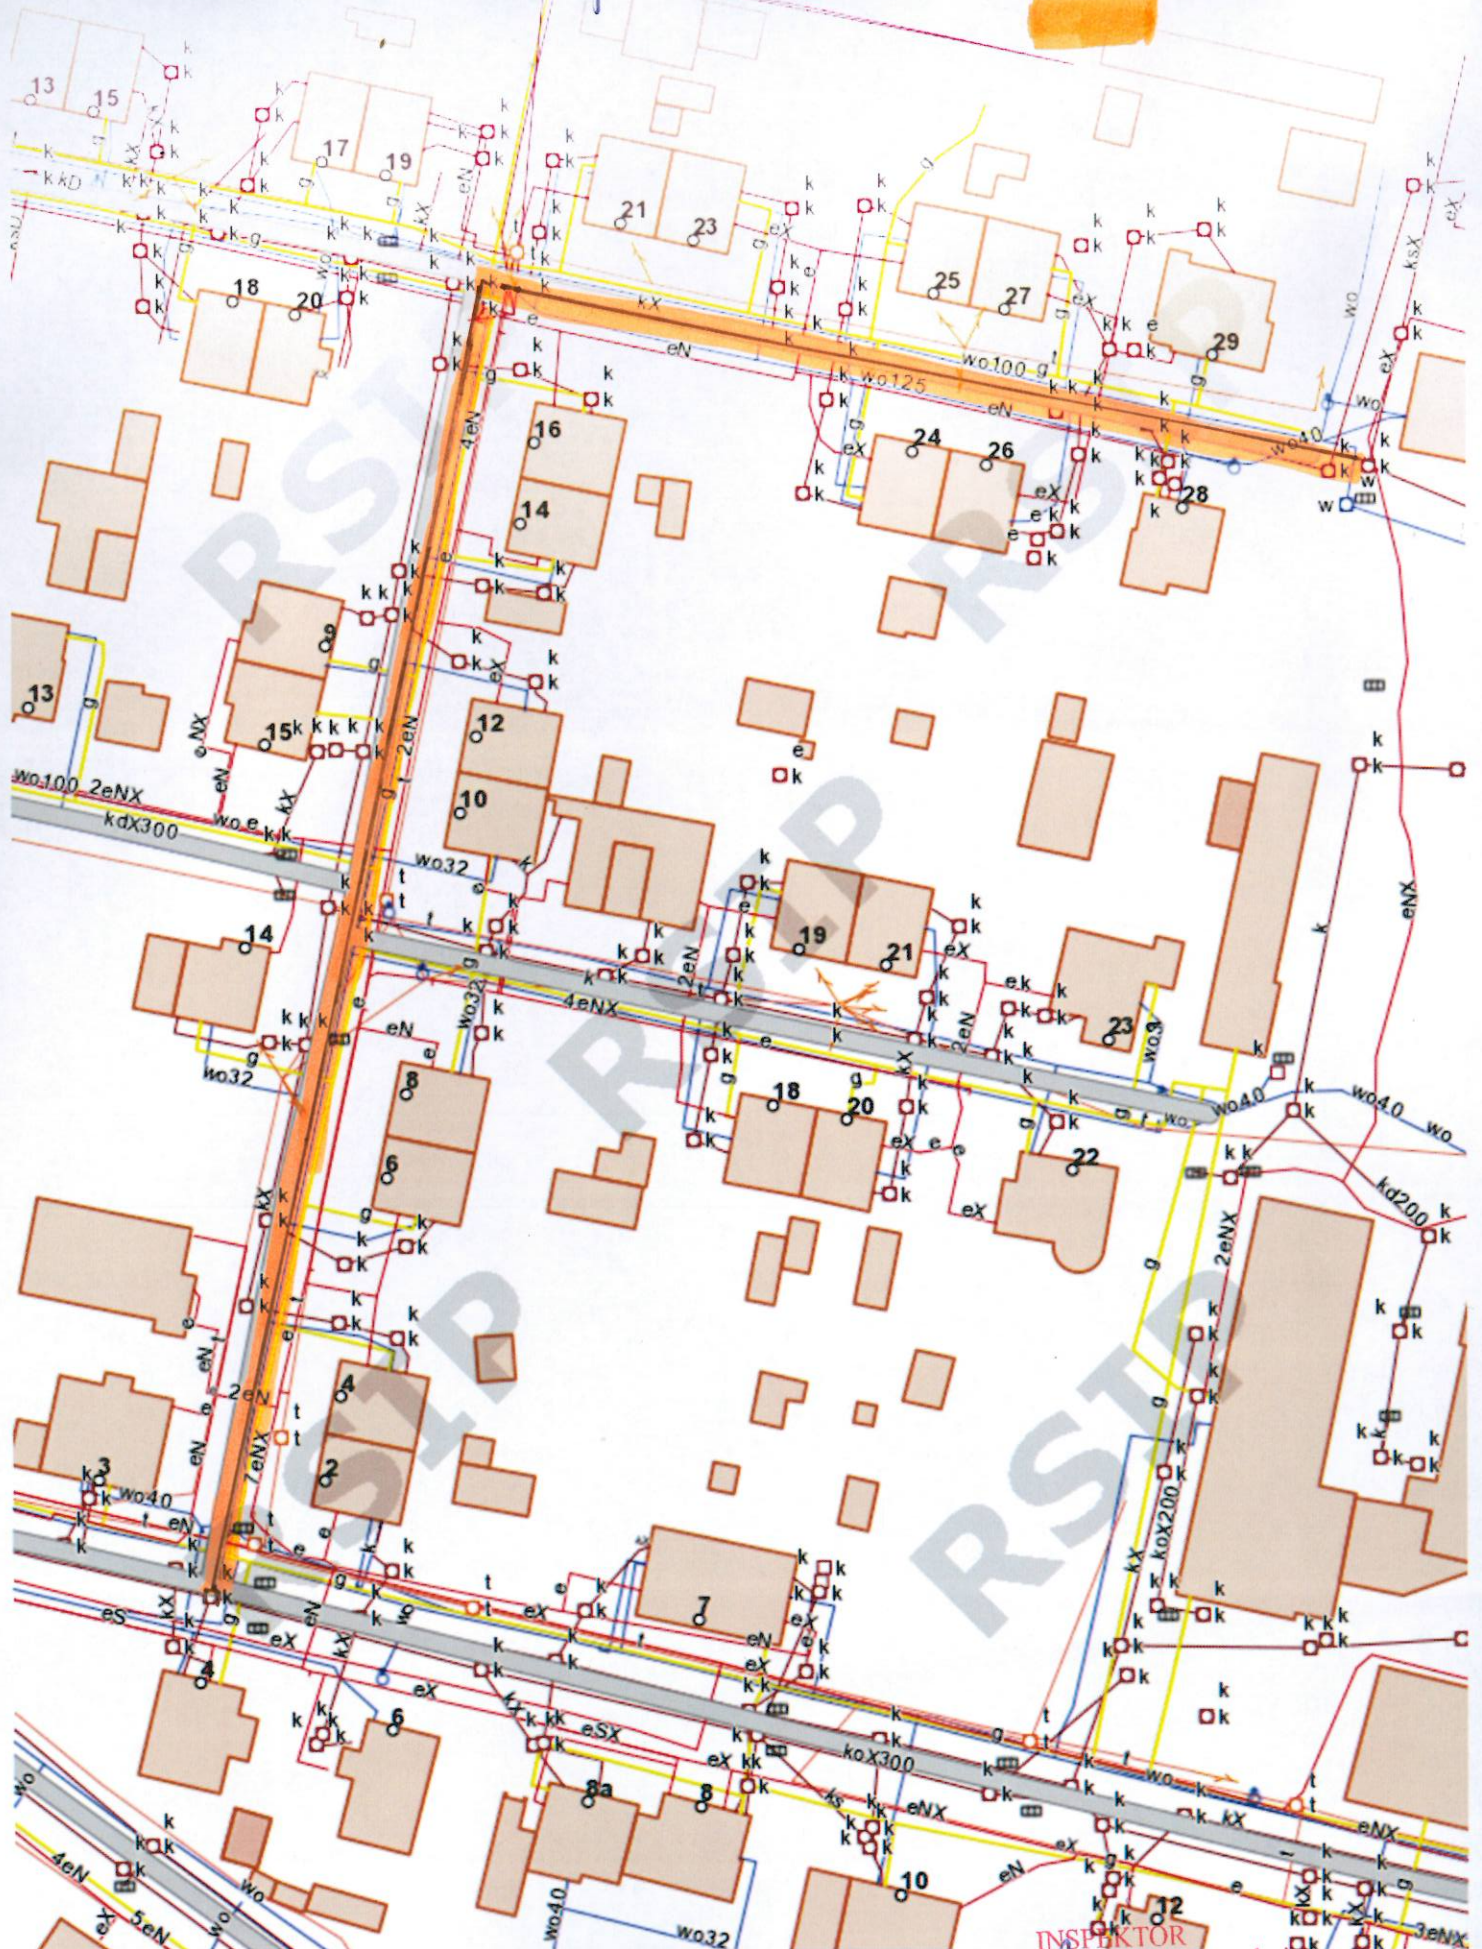

Wygenerowano 16-07-2018 12:01:49 przez: UjmaJ
Identyfikator wydruku: RSIP/20180716-1201-49968

INSPIKTOR
w Wydziale Gospodarki Komunalnej

Jerzy Ujma