


WYRYS ZE STUDIUM UWARUNKOWAŃ I KIERUNKÓW ZAGOSPODAROWANIA PRZESTRZENNEGO MIASTA RYBNIKA PRZYJĘTEGO UCHWAŁĄ NR 370/XXIII/2016 RADY MIASTA RYBNIKA Z DNIA 30 CZERWCA 2016 R.

SKALA 1:10000

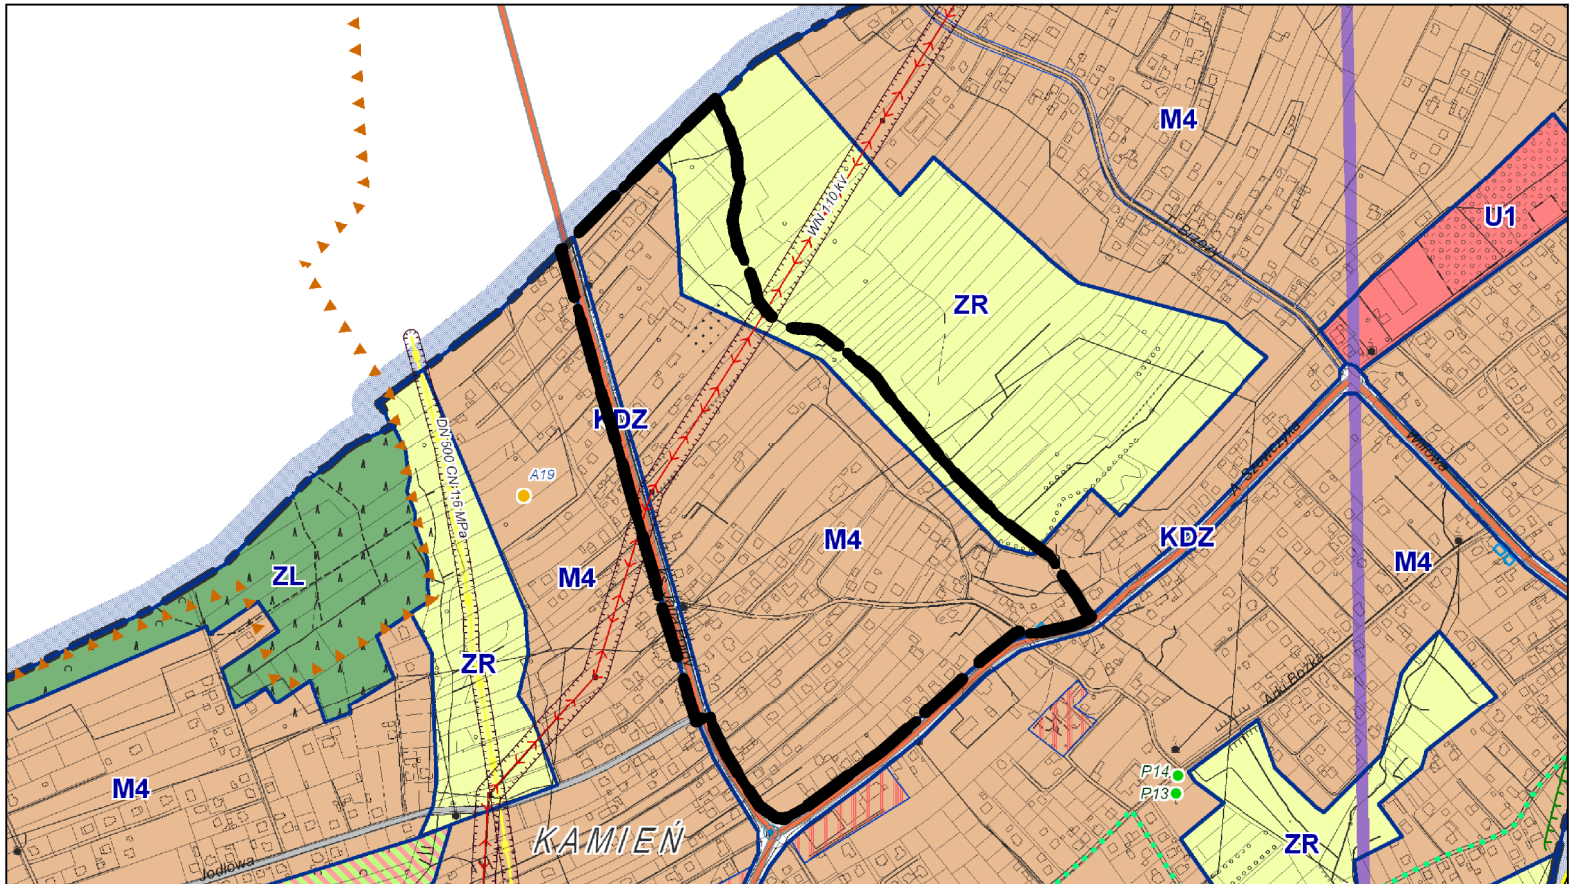

- GRANICA PLANU OBEJMUJĄCEGO OBSZAR NR 1
- M4

M4 - OBSZARY ZABUDOWY MIESZKANIOWEJ JEDNORODZINNEJ
- ZR

ZR - OBSZARY ROLNICZE, ZIELENI I WÓD
- KD...

KD... - OBSZARY DRÓG KLASY ZBIORCZEJ I KLAS WYŻSZYCH: KDA - AUTOSTRADA, KDGP - DROGA GŁÓWNA RUCHU PRZYSPIESZONEGO, KDG - DROGI GŁÓWNE, KDZ - DROGI ZBIORCZE

LEGENDA
OZNACZENIA PODSTAWOWE, BĘDĄCE OBOWIĄZUJĄCYMI USTALENIAMI PLANU:

- GRANICA OBSZARU OBJĘTEGO PLANEM
- LINIA ROZGRANICZAJĄCA TERENY O RÓŻNYM PRZEZNACZENIU LUB RÓŻNYCH ZASADACH ZAGOSPODAROWANIA
- NIEPRZEKRACZALNA LINIA ZABUDOWY
- MN

TERENY ZABUDOWY MIESZKANIOWEJ JEDNORODZINNEJ
- ZNU

TERENY ZIELENI NIEURZĄDZONEJ
- KDZ

TERENY DRÓG PUBLICZNYCH KLASY DROGI ZBIORCZEJ
- KDD

TERENY DRÓG PUBLICZNYCH KLASY DROGI DOJAZDOWEJ
- KDW

TERENY DRÓG WEWNĘTRZNYCH

GRANICA OBSZARU PODLEGAJĄCEGO OCHRONIE, NA PODSTAWIE ODRĘBNYCH PRZEPISÓW:

- GRANICA ADMINISTRACYJNA MIASTA RYBNIKA

CAŁY OBSZAR NR 1 OBJĘTY PLANEM ZNAJDUJE SIĘ W GRANICACH PARKU KRAJOBRAZOWEGO "CYSTERSKIE KOMPOZYCJE KRAJOBRAZOWE RUD WIELKICH"

MIEJSCOWY PLAN ZAGOSPODAROWANIA PRZESTRZENNEGO DLA CZĘŚCI MIASTA RYBNIKA OBEJMUJĄCEJ DWA OBSZARY W REJONIE ULIC KS. JANA POJDY I BRZOZOWEJ (MPZP 53)
ZAŁĄCZNIK NR 1 DO UCHWAŁY NR... RADY MIASTA RYBNIKA Z DNIA...

