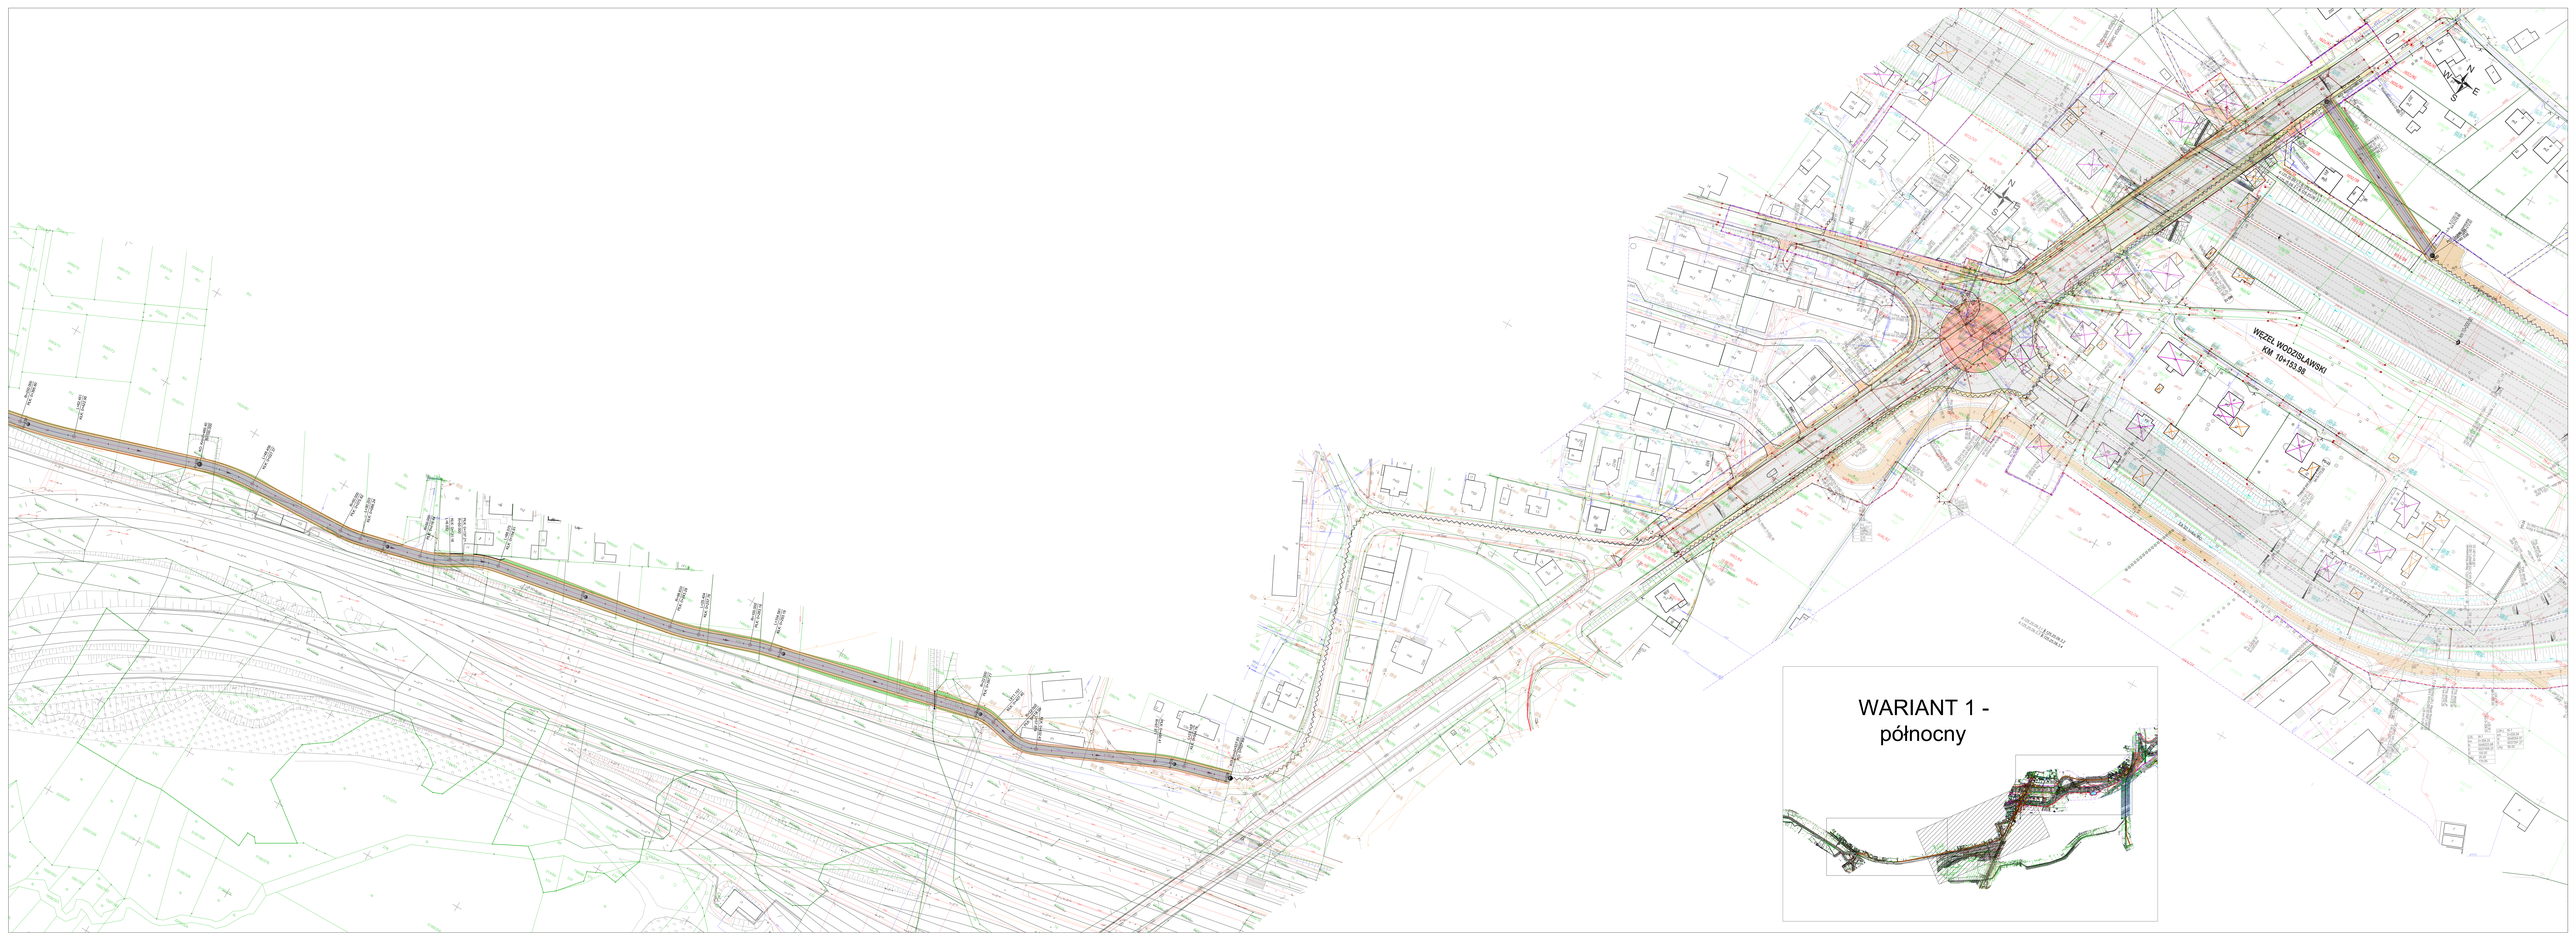
WEZEL WODZISŁAWSKI
KM 104+133.98
WARIANT 1 -
północny