
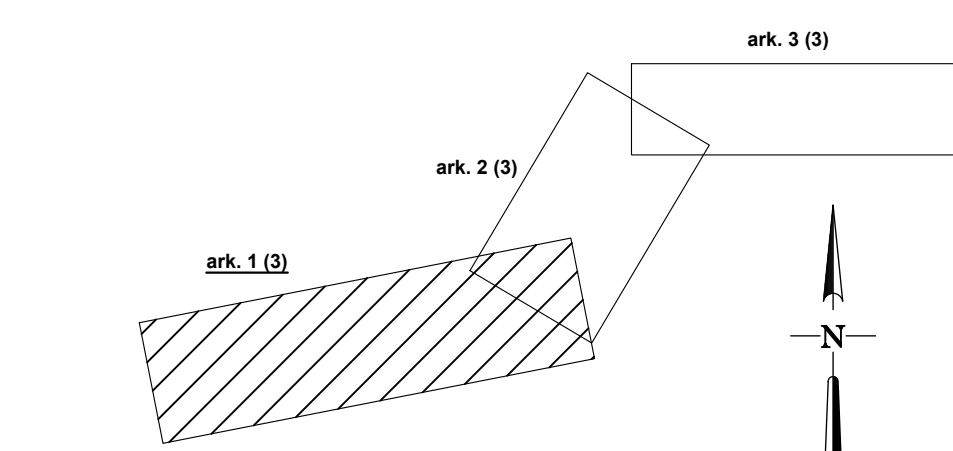
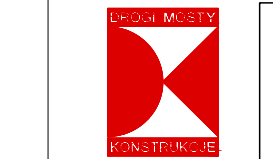
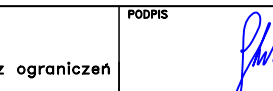


- LEGENDA
- Projektowana ścieżka rowerowa
 - Pobocze
 - Zielen
 - Skarpa
 - Ścieżka rowerowa prowadzona ulicą na zasadach ogólnych
 - Krawędź ścieżki rowerowej
 - Kolizje z istniejącymi sieciami

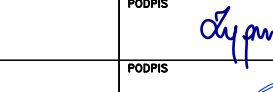

		DWK Inżynieria Sp. z o.o. 44-200 Rybnik, ul. Kościuszki 64/7 tel./fax 32/740 90 53 www.deemka.pl NIP 642-29-87-730
INWESTOR:	Miasto Rybnik ul. Bolesława Chrobrego 2, 44 - 200 Rybnik	
NAZWA RYS.:	Wariant 1 ark. 1(3)	
OBIEKT:	Wielowariantowa koncepcja budowy łącznika ulic Górnośląska - Śląska	
STADIUM:	KONCEPCJA	
PROJEKTANT: drogowa	mgr inż. Dariusz STELMACH nr upr. SLK/5598/PBD/15 Uprawnienia budowlane do projektowania bez ograniczeń w specjalności drogowej	POPISE 
OPRACOWAŁA:	mgr inż. Barbara ZYGMA	POPISE 
PROJEKTANT: obiekty inżynierskie	mgr inż. Sebastian Adamski nr upr. 250/2001 Uprawnienia budowlane do projektowania bez ograniczeń w specjalności konstrukcyjno-budowlanej	POPISE 
OPRACOWAŁ:	mgr inż. Roman Zapotoczny	POPISE
DATA: 05.09.2019	SKALA: 1:1000	NR RYS.: K1.1