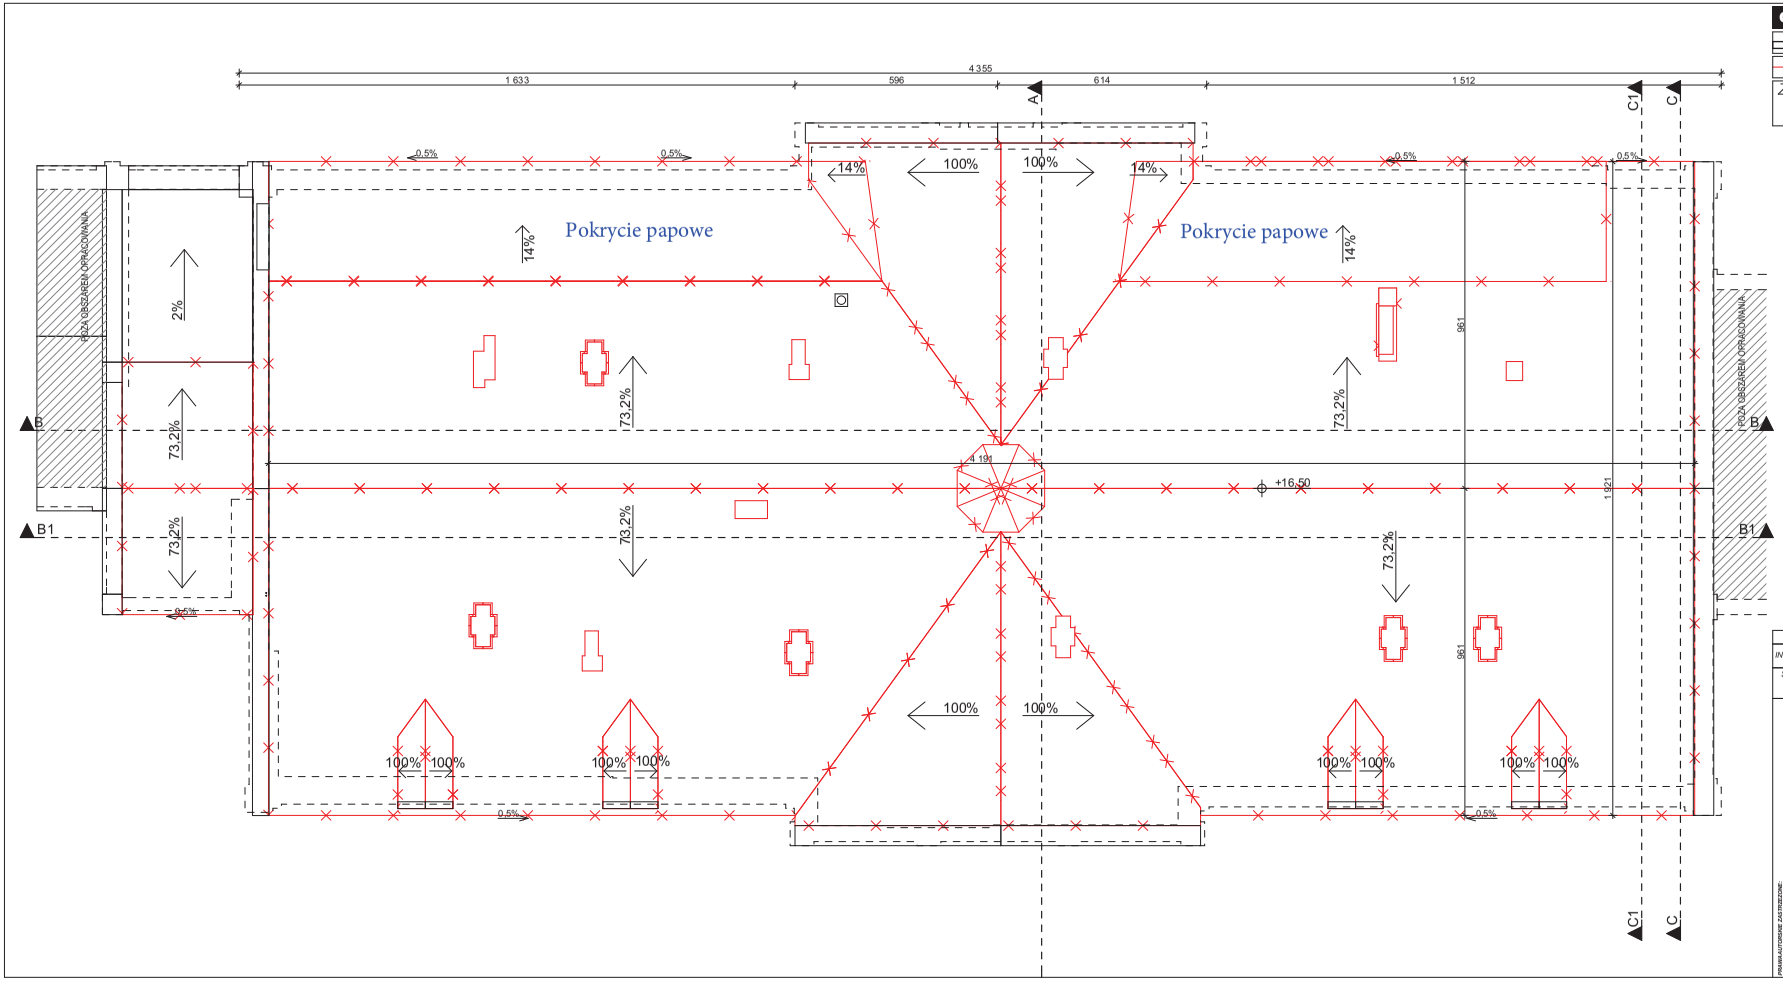

OZNACZENIA GRAFICZNE:

	Istniejące ściany *cegła pełna*
	Istniejące elemnty przeznaczone do wyburzenia
-3,00	***Istniejące koty wysokościowe - oznaczenie na elewacjach*** *stan wykończony*

2	RYSUNEK WYDANY	19	01	17	B.G.	Z.R.
INDEX	REWIZJA - Opis	D	M	R	Proj.	Spr.
		Data				

STATUS:

Wersja informacyjna ☐ Wydane do zatwierdzenia ☒ Wydane do realizacji ☐

autor	"TUMAS / RADZYŃSKI / ARCHITEKCI"s.j. ul.Podmiejska 89 A, 44-207 Rybnik, e-mail: atarchitektura@tumas.eu
główny projektant	mgr inż. arch. Barbara GĄSIOR nr upr. bud. 3/SLOKK/2016, SL-1779 do projektowania bez ogran. w spec. architektonicznej — podpis:
opracowanie	inż. arch. Natalia KOSTERKA — podpis:
sprawdzający	mgr inż. arch. Zbigniew RADZYŃSKI nr upr. bud. 701/01, SL-0096 bez ogran. do projektowania i kierowania robotami w spec. architektonicznej — podpis:
inwestor	URZĄD MIASTA RYBNIKA, UL. BOLESŁAWA CHROBREGO 2, 44-200 RYBNIK
obiekt / temat	**PRZEBUDOWA ZE ZMIANĄ SPOSOBU UŻYTKOWANIA BUDYNKU ZABYTKOWEGO SZPITALA „JULIUSZ" NA CELE EDUKACYJNO-WYSTAWOWE W RYBNIKU PRZY ULICY KLASZTORNEJ NA DZIAŁCE NR 2135/11**
faza projektowa	**PROJEKT BUDOWLANY**
treść rysunku	**RZUT DACHU - stan istniejący, wyburzenia**
tom: I	nr projektu: **288** — nr rys.: **I-6** — rewizja: **2**
Płk:	data: **STYCZEŃ 2017** — skala: **1:100** — nr str.:

PRAWA AUTORSKIE ZASTRZEŻONE: Wykonywanie, kopiowanie i rozpowszechnianie dokumentacji bez zgody projektanta - zabronione. Projektant zastrzega sobie prawo wprowadzania zmian.