


207

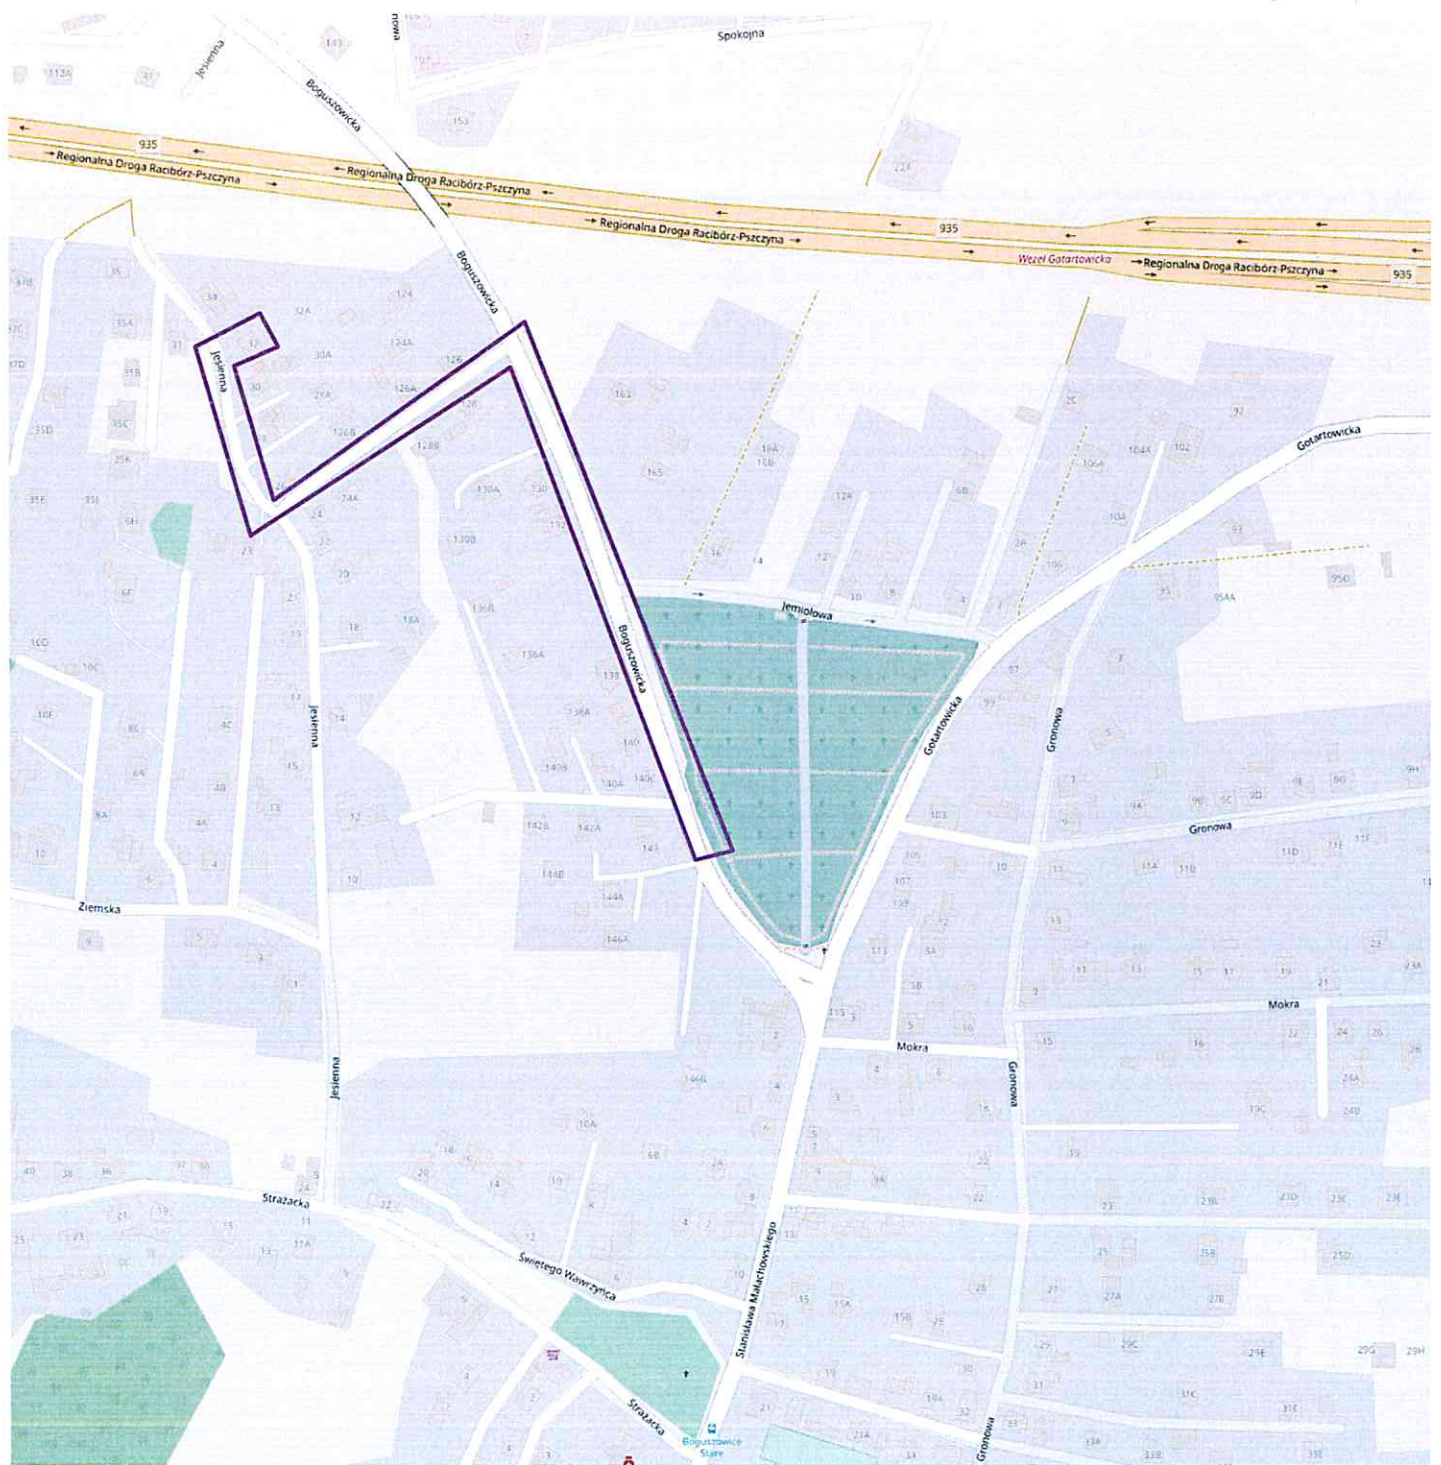

LEGENDA:

zakres inwestycji



"ENERGO-INWEST" S.C.

41-806 Zabrze
ul. Skarbnika 4
biuro@energo-inwest.eu

Investor:
Polska Spółka Gazownictwa sp. z o. o.
ul. Wojciecha Bandrowskiego 16, 33-100 Tamów

Objekt:
Budowa sieci gazowej niskiego ciśnienia D110 PE100 SDR11 RC dla potrzeb zasilania budynku jednorodzinnego w Rybniku przy ul. Jesienna

Orientacja, Rybnik ul. Jesienna

Skala:

-

Projektował: mgr inż. Grzegorz Towarek	Nr uprawnień SLK/2409/ZOOS/08	Specjalność: INSTALACYJNA	Podpis: <i>Howard</i>	Faza projektu: PB	Numer rysunku: 00
Sprawdził: mgr inż. Barbara Żuczek	Nr uprawnień SLK/7686/PWBS/18	Specjalność: INSTALACYJNA	Podpis: <i>Żuczek</i>	Branża: Sanitarna	
Wykonała: mgr inż. Julia Stępień	Nr uprawnień -----	Specjalność: -----	Podpis: <i>Stępień</i>	Data: 09/2020	

Projekt chroniony prawem autorskim