


skala mapy 1:500  
miejscowość: Rybnik  
jedn. ewidencyjna: 247301\_1. M.Rybnik  
obręb: 247301\_1.0007 Boguszwane  
wykonana przez firmę "JOTO Joanna Cuper", ul. Prosta 62, 41-253 Czeladź  
sporządził: Michał Żabiński, nr świadectwa 18604, zakr. - 1, 2  
oznaczenie kancelaryjne zgłoszonej pracy geodezyjnej: G-II.6640.1.23.2020  
układy współrzędnych: PUMP 2000 strefa 6, PL-EVRF2007-NH  
zakres aktualizacji: \_\_\_\_\_  
Data opracowania mapy: 12.03.2020 r.  
Nie badano działek pod kątem obciążenia służebności gruntowych.  
Mapa pod projekt sieci gazowej, nie badano granic.

**MPZP - Legenda**

**Bp** -kontur użytku gruntowego nie ujawniony w bazie danych ewidencji gruntów i budynków §79ust.4

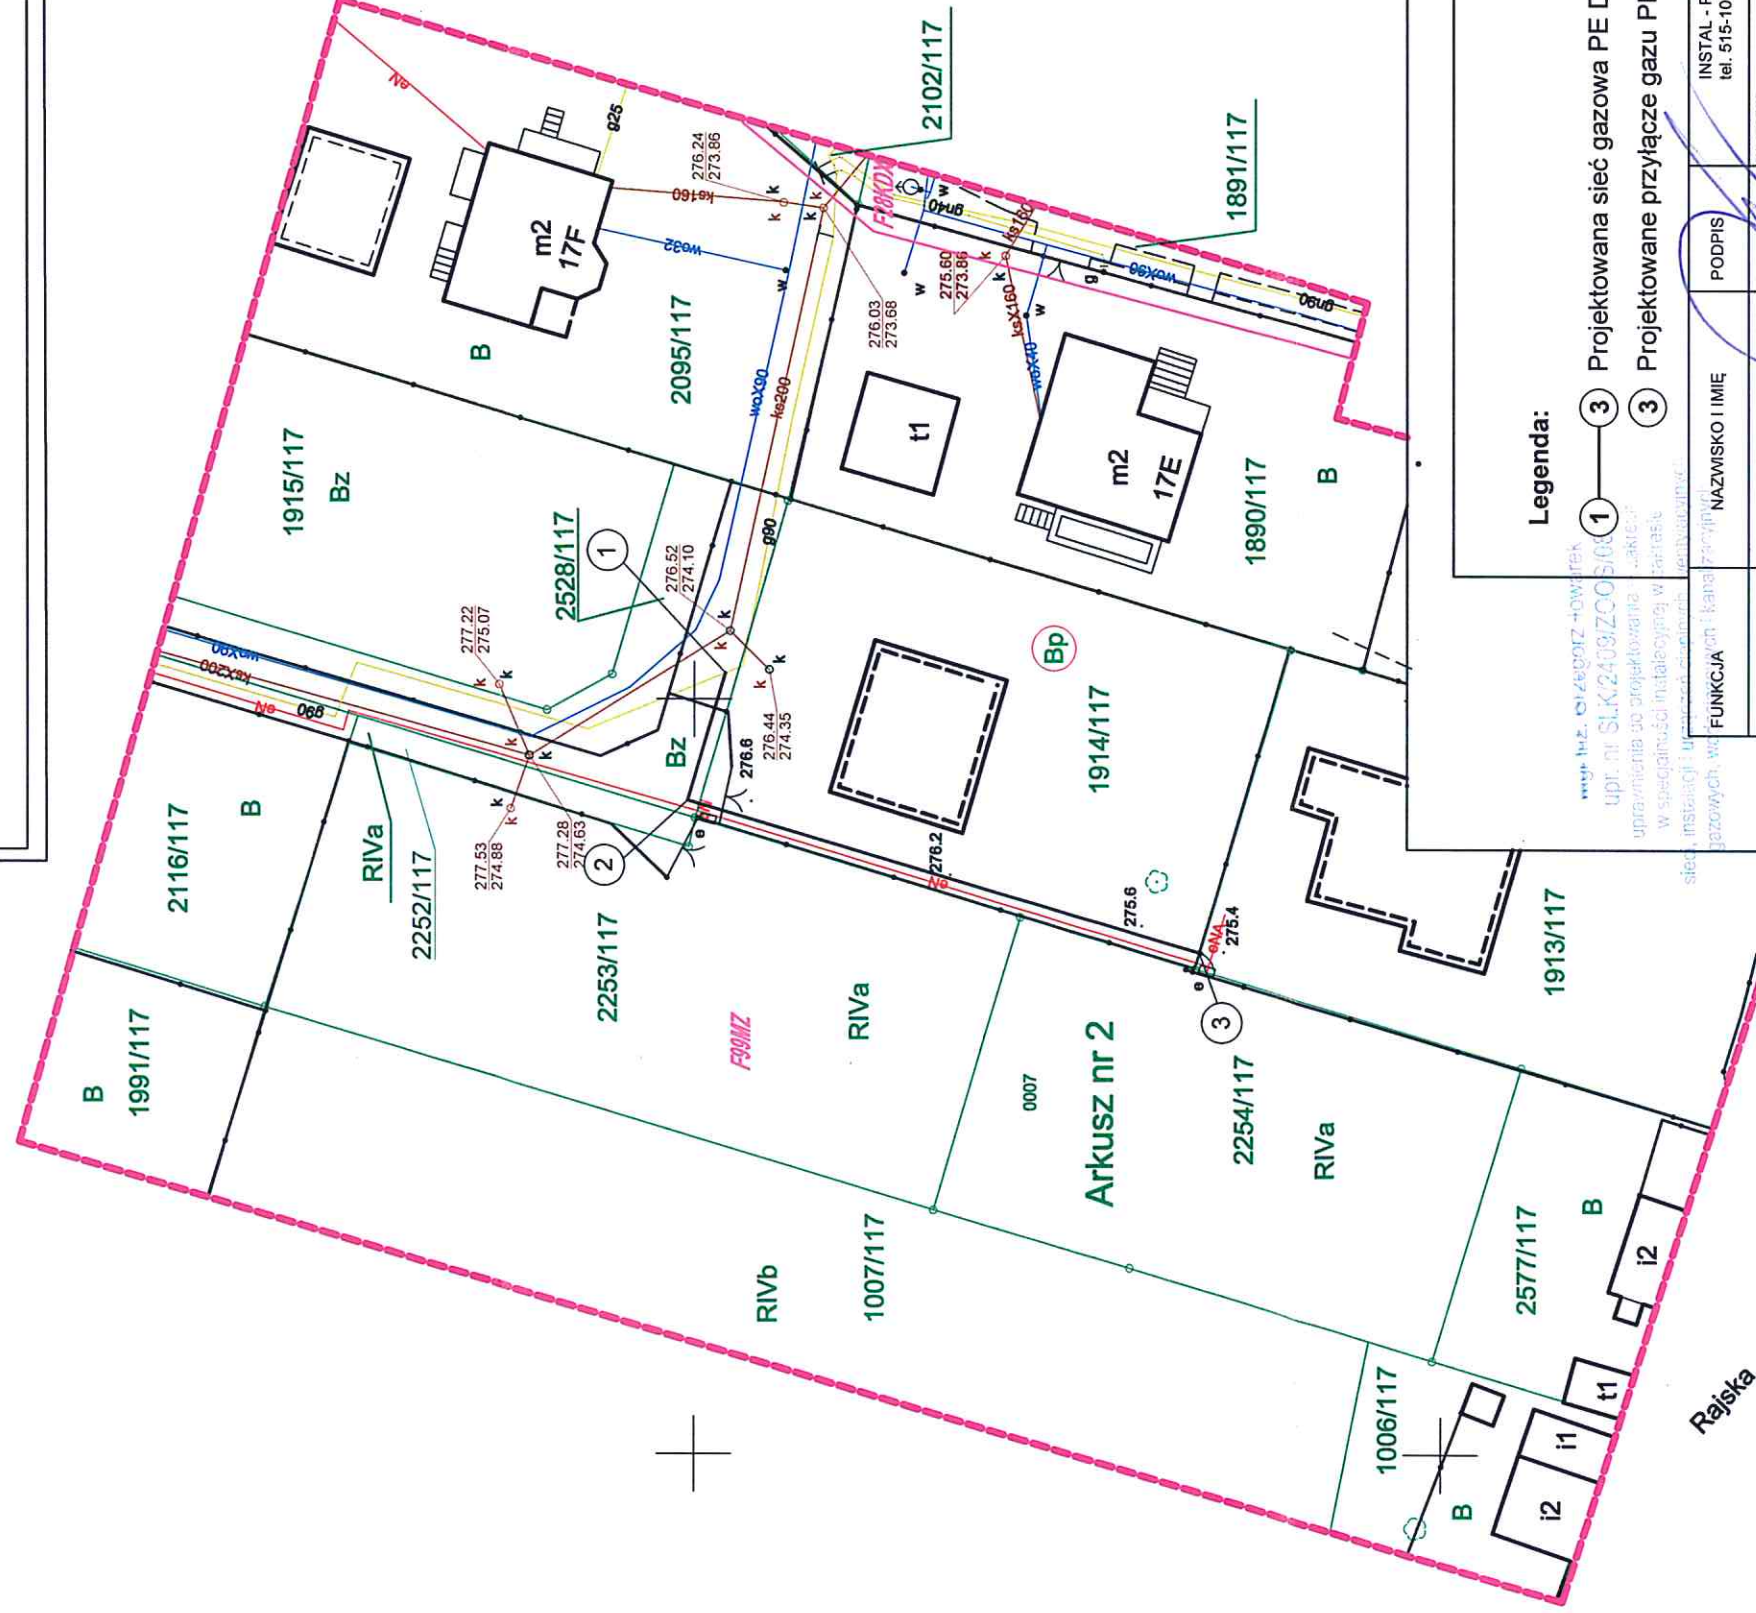

1 — 3 Projektowana sieć gazowa PE DN 63mm L=45,0m

3 Projektowane przyłącze gazu PE DN 40mm L=1,0m

FUNKCJA		NAZWISKO I IMIĘ	PODPIS	INSTAL - PROJEKT Jastrzębie - Zdrój ul. Cicha 12 tel. 515-101-322	
PROJEKTOWAŁ	mgr inż. Towarek GRZEGORZ		INWESTOR:  Polska Spółka Gazownictwa Sp. z o.o. 33-100 Tarnów ul. Bandrowskiego 16		
OPRACOWAŁ	inż. Tomasz GRZYB				
			TEMAT:  Budowa sieci gazowej oraz przyłącza gazu ul. Rajską dz. nr 1913/117, 1914/117, 2528/117 w Rybniku		
NAZWA RYSUNKU Plan zagospodarowania			RODOK:	10/2020	NR. RYS: 1:500
			2		

za zgodność z oryginałem