


WYRYS ZE STUDIUM UWARUNKWAŃ
I KIERUNKÓW ZAGOSPODAROWANIA
PRZESTRZENNEGO MIASTA RYBNIKA
PRZYJĘTEGO UCHWAŁĄ NR 370/XXIII/2016
RADY MIASTA RYBNIKA
Z DNIA 30 CZERWCA 2016 R.

SKALA 1:10000

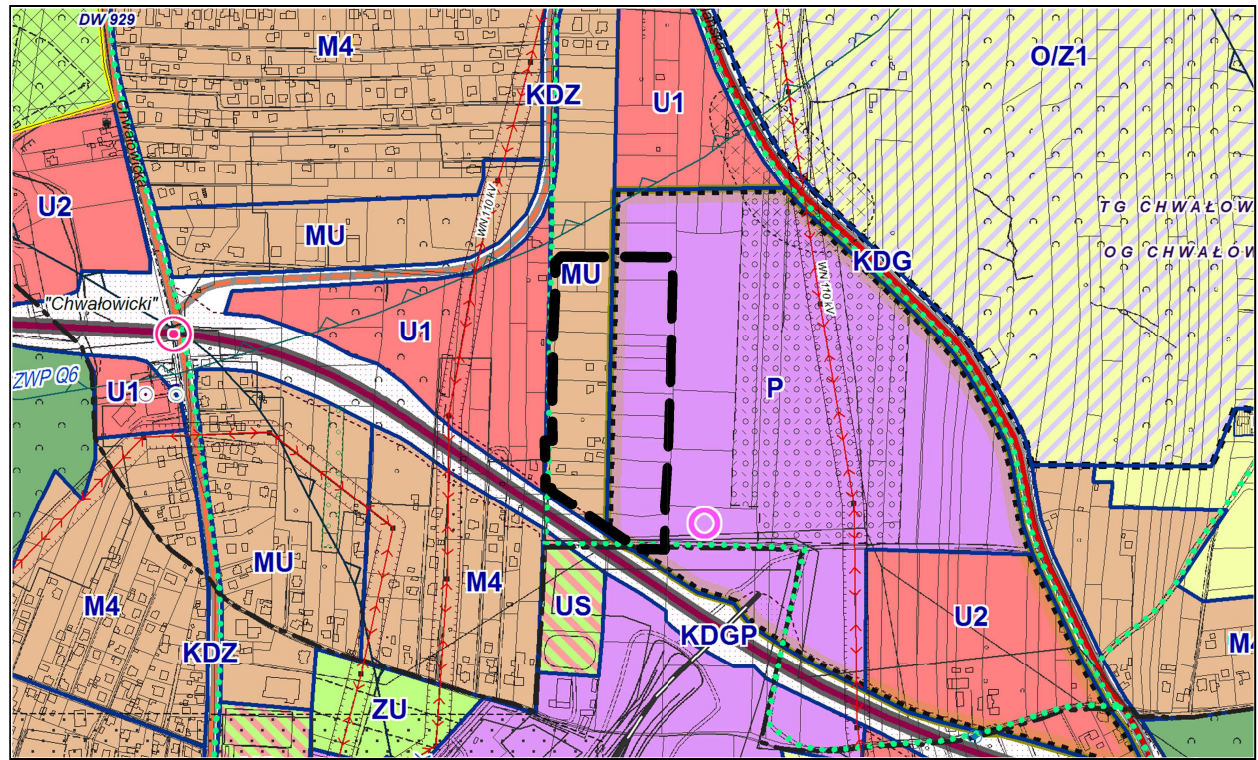

--- GRANICA OBSZARU NR 1 OBJĘTEGO PLANEM

MU MU - OBSZARY ZABUDOWY MIESZKANIOWO-

P P - OBSZARY PRODUKCYJNE

LEGENDA

OZNACZENIA, BĄDĄCE OBOWIĄZUJĄCYMI USTALENIAMI PLANU:

--- GRANICA OBSZARU NR 1 OBJĘTEGO PLANEM

--- LINIE ROZGRANICZAJĄCE TERENY O RÓŻNYM PRZEZNACZENIU LUB
RÓŻNYCH ZASADACH ZAGOSPODAROWANIA

--- NIEPRZEKRACZALNA LINIA ZABUDOWY

MU TERENY ZABUDOWY MIESZKANIOWO-USŁUGOWEJ

KDD TERENY DRÓG PUBLICZNYCH KLASY DROGI DOJAZDOWEJ

OBSZAR NR 1 OBJĘTY PLANEM ZNAJDUJE SIĘ W CAŁOŚCI W GRANICACH:
- UDOKUMENTOWANEGO ZŁOŻA WĘGLA KAMIENNEGO I METANU JAKO KOPALINY
TOWARZYSZĄCEJ "CHWAŁOWICE",
- UDOKUMENTOWANEGO ZŁOŻA WĘGLA KAMIENNEGO I METANU JAKO KOPALINY
TOWARZYSZĄCEJ "CHWAŁOWICE 1",
- OBSZARU I TERENU GÓRNICZEGO "CHWAŁOWICE 1",
- UDOKUMENTOWANEGO LOKALNEGO ZBIORNIKA WÓD PODZIEMNYCH NR 345
RYBNIK.

