


Przebudowa ulicy Teofila Brzozy - plan sytuacyjny - załącznik nr 3

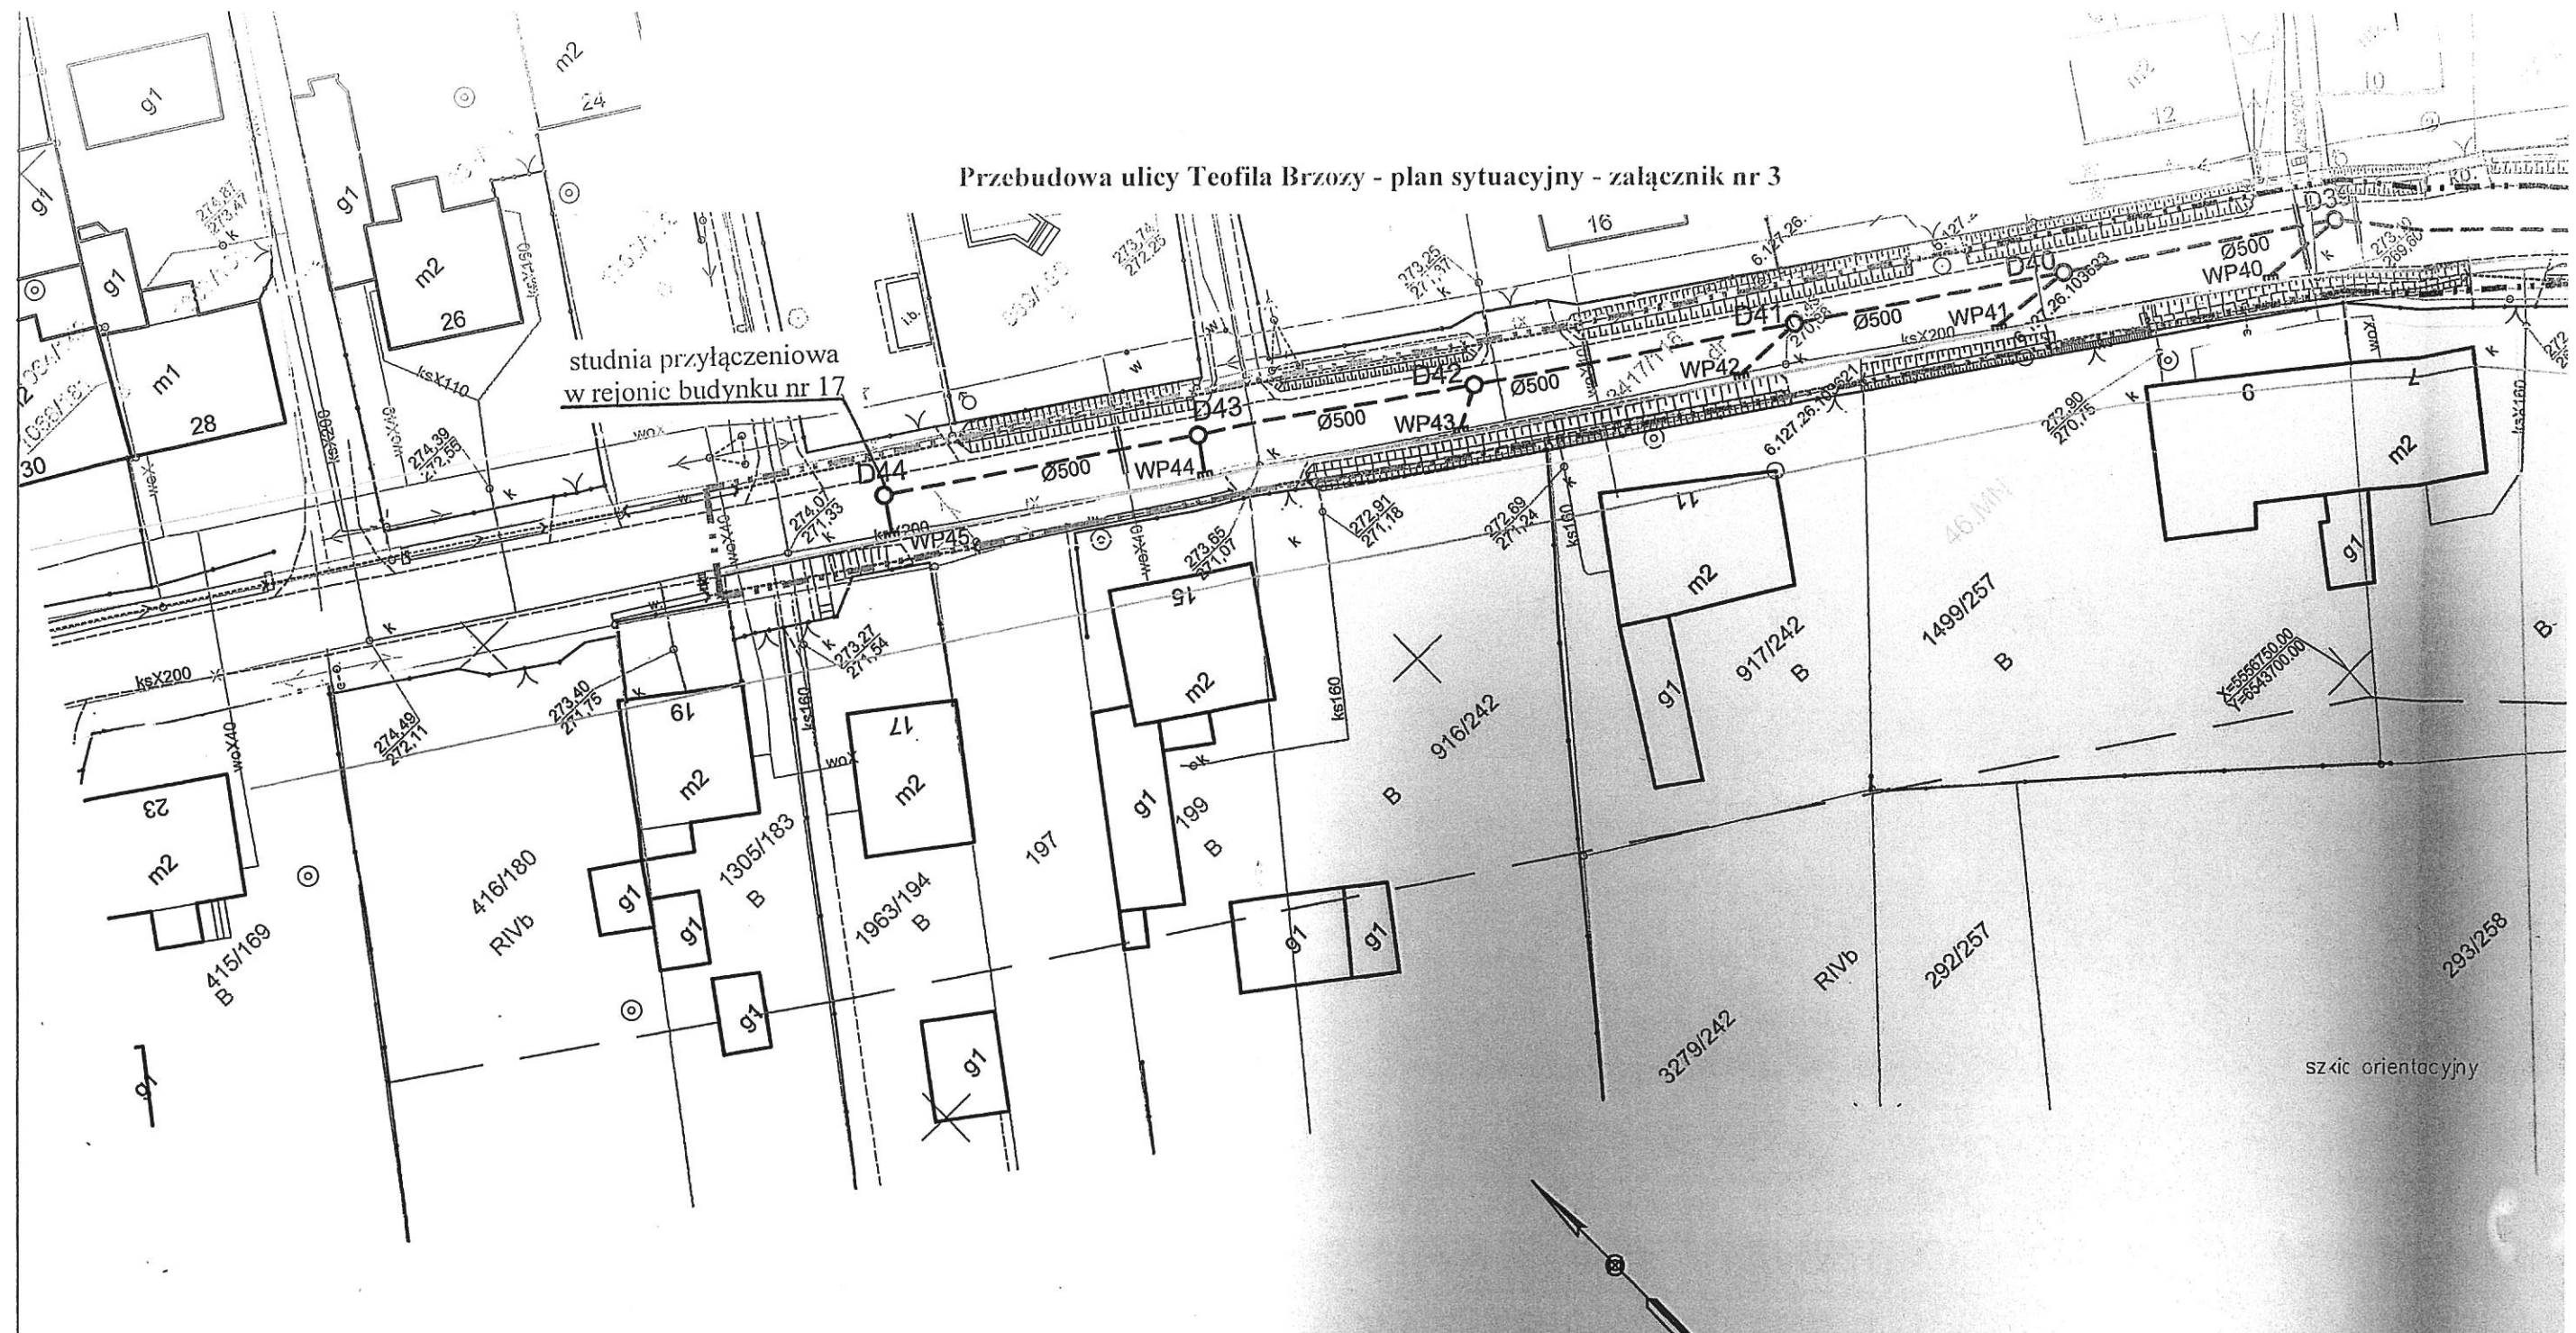

26.10.2017

MAPA DO CELÓW PROJEKTOWYCH arkusz 1
(budowa kanalizacji deszczowej)
SKALA 1:500

województwo : śląskie

miasto : Rybnik

Rybnik ul.Arki Bożka , Willcwa , Brzozy

jedn. ewid. : Rybnik 247301_1

obręb ewidencyjny : Kamień 0112 , działki różne

godło mapy zasadniczej w układzie 2000 : 6.127.26.18.1.1 , 1.2 , 1.4 , 3.2 , 3.4 , 4.1

zakres opracowania : ————— linie rozgraniczające z MPZP : —————

nieprzekraczalna linia zabudowy : —————

Ze względu na cel inwestycji nie sprawdzono granic nieruchomości oraz obciążeń służebnościami gruntowymi . Granice działek zgodne z mapą ewidencji gruntów.

Nie wyklucza się istnienia w terenie innych niewykazanych na niniejszej mapie urządzeń podziemnych , których nie zgłoszono do inwentaryzacji.

Układ współrzędnych płaskich PL-ETRF2000 układ wysokościowy : PL-KRON86-N4

Rybnik , dn.

6640.17.74.2017

Zlec.86/2017

mapa aktualna na dzień : 26.10.2017

