

I. UWARUNKOWANIA ZAGOSPODAROWANIA PRZESTRZENNEGO

PROJEKT ZMIANY STUDIUM.
UJEDNOLICONA CZĘŚĆ GRAFICZNA STUDIUM.

Załącznik Nr 1.3 do Uchwały Nr Rady Miasta Rybnika z dnia r.
zmieniającej Uchwałę Nr 370/XIII/2016 Rady Miasta Rybnika z dnia 30 czerwca 2016 r.

MAPA I.3. SYSTEMY KOMUNIKACJI I INFRASTRUKTURY TECHNICZNEJ


GRANICE OBSZARÓW OBJĘTYCH ZMIANĄ STUDIUM
OKREŚLONE NA PODSTAWIE UCHWAŁ:

- 1 - 5** UCHWAŁA NR 730/XLVII/2018 RADY MIASTA RYBNIKA
Z DNIA 19 KWIETNIA 2018 R. W SPRAWIE PRZYSTĄPIENIA
DO SPORZĄDZENIA ZMIANY STUDIUM UWARUNKOWAŃ
I KIERUNKÓW ZAGOSPODAROWANIA PRZESTRZENNEGO
MIASTA RYBNIKA.
- 6** UCHWAŁA NR 772/XLIX/2018 RADY MIASTA RYBNIKA
Z DNIA 27 CZERWCA 2018 R. W SPRAWIE ZMIANY UCHWAŁY
NR 730/XLVII/2018 RADY MIASTA RYBNIKA Z DNIA
19 KWIETNIA 2018 R. W SPRAWIE PRZYSTĄPIENIA
DO SPORZĄDZENIA ZMIANY STUDIUM UWARUNKOWAŃ I KIERUNKÓW
ZAGOSPODAROWANIA PRZESTRZENNEGO MIASTA RYBNIKA.

OZNACZENIA

1-6 granice obszarów objętych zmianą studium (określone na podstawie:
uchwały nr 730/XLVII/2018 Rady Miasta Rybnika z dn. 19.04.2018 r.
uchwały nr 772/XLIX/2018 Rady Miasta Rybnika z dn. 27.06.2018 r.)

SKALA 1 : 20 000 (1 cm = 200 m)

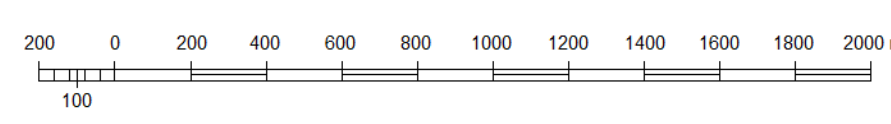

SYSTEMY KOMUNIKACJI

SYSTEM DROGOWY

FUNKCJE DRÓG PUBLICZNYCH W SIECI DROGOWEJ

- droga krajowa nr 1 - autostrada A1 (zarządca - Generalna Dyrekcja Dróg Krajowych i Autostrad, zarządzająca pozostałymi drogami na obszarze Rybnika jest Prezydent Miasta)
- droga krajowa nr 78
- drog wojewódzkie
- drogi powiatowe, drogi powiatowe poza granicami miasta
- drogi gminne i inne ważniejsze drogi, dotychczas niezaliczone do żadnej z kategorii dróg

KLASYFIKACJA TECHNICZNA

klasy techniczne dróg istniejących ustalone w dotychczasowych planach miejscowych:

- drogi klasy A (autostrada), węzły autostrady z innymi drogami
- drogi klasy GP (głównej ruchu przyspieszonego)
- drogi klasy G (głównej)
- drogi klasy Z (zbiorniczej)
- drogi klasy L (lokalnej)

TRANSPORT ZBIOROWY

- linia komunikacji autobusowej (organizowanej przez Zarząd Transportu Zbiorowego (ZTZ), główne, pozostałe)
- dworce i przystanki autobusowe: Dworzec Autobusowy ZTZ, przystanki - węzłowe, pozostałe
- tereny w zasięgu 400 m dojazdu pieszo do przystanków autobusowych oraz do stacji przystanków kolejowych
- główna linia komunikacji kolejowej w ruchu aglomeracyjnym
- stacje i przystanki kolejowe: główny dworzec kolejowy Rybnik, stacje i przystanki kolejowe pozostałe

SYSTEMY INFRASTRUKTURY TECHNICZNEJ

ZAOPATRZENIE W WODĘ

- wodociąg magistralny Górnośląskiego Przedsiębiorstwa Wodociągów S.A.
- sieć wodociągowa
- hydrofornie, zbiorniki wody
- ujęcia wód podziemnych służące zaopatrzeniu w wodę pitną: główne ujęcia w Stodolach ze Stacją Ustępniania Wody oraz ujęcie Tęczowa, inne ujęcia
- ujęcia wody powierzchniowej Zakładu Elektrociepłowni Kompanii Węglowej S.A.

ODPRAWADZANIE I OCZYSZCZANIE ŚCIEKÓW

- zasięg aglomeracji Rybnik (w granicach miasta) w rozumieniu ustawy Prawo wodne według zweryfikowanej propozycji planu aglomeracji Rybnik w obszarach zmiany studium nr 3.4 i 5 - według Uchwały nr 507/XIX/2020 Rady Miasta Rybnika z dnia 3 grudnia 2020 r. w sprawie wyznaczenia obszaru i granic Aglomeracji Rybnik
- oczyszczalnie ścieków: Orzepowice, Boguszowice, przepompownie ścieków, oczyszczalnie zakładowe
- kołektor przerzutowy oczyszczających ścieków z oczyszczalni Orzepowice do Rudy poniżej Zbiornika Rybnickiego
- sieć kanalizacyjna (kanalizacja ściekowa i deszczowa)
- system odprowadzania wód dobowych zasolonych (system Ofaz): rurociąg, przepompownia, zbiornik wód zasolonych

GOSPODAROWANIE ODPADAMI

GOSPODAROWANIE ODPADAMI KOMUNALNYMI

- składowisko odpadów innych niż niebezpieczne i obojętne (Boguszowice-Stare, ul. Oskara Kolberga)
- sortownia odpadów zmieszanych i odpadów z selektywnego zbierania z instalacją stabilizacji fenowej (Siso Sp. z o.o., Boguszowice-Stare, ul. Oskara Kolberga)
- Miejska Kompostownia Odpadów Roślinnych (Zarząd Zieleni Miejskiej, Zamysław, ul. Pod Lasem)
- Gminny Punkt Zbioru Odpadów Niebezpiecznych (Rybnickie Służby Komunalne, ul. Jankowicka)
- kompostownia do przetwarzania selektywnie zbieranych odpadów zielonych i innych bioodpadów (Best-Eko Sp. z o.o., oczyszczalnia Boguszowice), instalacja regionalna

GOSPODAROWANIE ODPADAMI WYDOBYWCZYMI

- tereny wykorzystywania odpadów wydobywczych do budowy budowli ziemnych
- tereny wykorzystywania odpadów wydobywczych do wypełniania terenów niekorzystnie przekształconych

SYSTEM ELEKTROENERGETYCZNY

- elektrownia systemowa - Elektrownia Rybnik (EDF Polska S.A. Oddział w Rybniku)
- elektrociepłownie Chwałowice i Jankowice, pracujące na potrzeby zakładów górniczych
- główna stacja elektroenergetyczna GSE Wielopole
- linia elektroenergetyczne najwyższych napięć 400 kV
- linia elektroenergetyczne najwyższych napięć 220 kV
- linia elektroenergetyczne wysokiego napięcia 110 kV: napowietrzne, kablowa
- stacje elektroenergetyczne - główne punkty zasilania (GPZ)
- linia elektroenergetyczne średniego napięcia napowietrzne, kablowe
- rozdzielnie sieciowe, stacje transformatorowe
- planowana linia elektroenergetyczna 220 kV relacji Farna Wiatrova Silesia - GSE Wielopole

SYSTEM GAZOWY

- gazociąg wysokiego ciśnienia DN 200 PN 2,5 MPa oddalenie do SPR i Boguszowice z gazociągu relacji Oświęcim - Radlin (poza granicą miasta)
- gazociąg średniego podwyższonego ciśnienia DN 500 PN 1,6 MPa Szobiszowice - Świerklany (transzybowe)
- gazociąg średniego podwyższonego ciśnienia DN 300 PN 1,6 MPa Szobiszowice - Przegledza
- gazociąg rozdzielcze średniego ciśnienia

STACJE REDUKCYJNO-POMIAROWE (SRP) I STOPNIA

- źródło zaopatrzenia w ciepło środkowej części miasta i Chwałowice - Elektrociepłownia Chwałowice
- inne źródła zaopatrzenia w ciepło: Elektrociepłownia Rybnik - Rybnicka Kuchnia, EC Jankowice - Boguszowice, Kłokocin, Ciepłownia Rymer - Niedobczyce (Rymer)
- kolownie lokalne: Kolownia Mościckiego, kolownia o mocy powyżej 100 kW, w tym kolownie węglowe
- magistrala ciepłownicza z Elektrociepłowni Chwałowice, ciepłociąg rozdzielcza
- ciepłociąg w innych dzielnicach miasta

INSTALACJE WYKORZYSTUJĄCE ODNAWIALNE ŹRÓDŁA ENERGII

- koloryt słoneczne (instalacje powyżej 100 kW)
- pompy ciepła (instalacje powyżej 50 kW)
- współpalanie biomasy z węglem
- biogaz (skojarszona produkcja ciepła i energii elektrycznej)

TELEKOMUNIKACJA

- sieć telekomunikacyjna kablowa (telefonia stacjonarna)
- stacje bazowe telefonii komórkowej (mobilnej) (instalacje radiokomunikacyjne), nadajniki naziemne i mobilnej telewizji cyfrowej i radiowej
- Ślask Regionalna Sieć Szkieletowa: Relacja: Wodzisław Śląski - Rybnik (regionalna sieć szerokopasmowa optyczna)
- samorządowe punkty dostępu do sieci Internet w miejscach publicznych (hotspoty)
- sieć Publicznych Punktów Dostępu do Internetu (infokioski i Telecentra)

POZOSTAŁE OZNACZENIA

- granica administracyjna Rybnika
- granice dzielnic (jednostek samorządowych [pomocniczych])
- granice administracyjne innych gmin (jednostek samorządu terytorialnego)

- odcinki ważniejszych dróg zmodernizowanych lub budowanych po 2000 r.
- odcinki dróg najbardziej obciążone ruchem drogowym (w tym z wyłączeniem przepustowości)
- drogi powiatowe lub ich odcinki o obniżonych parametrach technicznych (niepełniające parametrów technicznych nawet dla dróg klasy dojazdowej)
- skrzyżowania w formie rond, przejazdów pod liniami kolejowymi o ograniczonych parametrach technicznych, skrzyżowania z liniami kolejowymi w poziomie szyny

DROGI PLANOWANE

- Regionalna Droga Racibórz - Paszynia (RDPRP), nowa lokalizacja drogi wojewódzkiej nr 935 według dotychczasowych planów
- planowane węzły drogowo RDPRP z drogami niższych klas, jezdnie w węzłach powiązane w formie skrzyżowań na początkowym i końcowym odcinku drogi
- inne planowane istniejące drogi klasy G, Z lub L, mające uzasadnienie funkcjonalno-techniczne (drogowe)
- planowane drogi klasy G lub Z nie mające uzasadnienia funkcjonalno-technicznego lub o zawyżonych parametrach technicznych

PARKINGI

- obszar znacznego deficytu miejsc postojowych - Strefa Platnego Parkowania (za parkowanie pojazdów samochodowych na drogach publicznych)
- płatne miejsca postojowe ogólnodostępne (własność miasta) - parkingi centralne, w tym na terenach przeznaczonych pod zabudowę, lokalne
- parkingi nadziemne w centrach handlowo-rozrywkowych
- parkingi nadziemne przy różnego rodzaju obiektach, tereny wykorzystywane okazjonalnie jako miejsca postojowe

TRANSPORT ROWEROWY

- trasy rowerowe istniejące, planowane
- drogi rowerowe istniejące (jednokierunkowe ciągi rowerowe lub pieszo-rowerowe)
- drogi rowerowe planowane według projektu "Przygotowanie koncepcji dróg rowerowych na terenie miasta Rybnika [..]

RUCH PIESZY

- Rybnicka Strefa Śródmiejska (plac i ulice przeznaczone dla ruchu pieszego)
- inne ważniejsze ulice i place z uprzywilejowanym ruchem pieszym, ciągi pieszo-jezdni, szlaki turystyczne
- przejścia piesze nad- lub podziemne

SYSTEM KOLEJOWY

- linia kolejowa PKP PLK S.A. o znaczeniu państwowym, stanowiące jednocześnie linie międzynarodowe C-E 65 (objęte umową AGCT)
- pozostałe linie kolejowe PKP PLK S.A. o znaczeniu państwowym
- linia kolejowa PKP PLK S.A. o znaczeniu miejscowym
- linia kolejowa towarowa innych zarządców infrastruktury kolejowej, bocznicie kolejowe
- linia kolejowa jednotorowa
- linie kolejowe zlikwidowane: bocznicie kolejowa oraz odcinek linii wąskotorowej Gliwice Trynek - Rudy - Racibórz Markowice
- stacje i przystanki kolejowe, stacje rozrządowe towarowe
- tereny kolejowe
- planowana linia wąskotorowa Paproc - Stodół (według ustaleń miejscowego planu zagospodarowania przestrzennego)

LOTNISKO GOTARTOWICE

- granice i teren lotniska sportowo-dyspozycyjnego "Gotartowice k/Rybnika"
- część lotniska lotniska (pole wzdłuż)
- trasy (kierunki) dołotowe i ołotowe