


mgr inż. Janina Poliwoda
Uprawnienia budowlane do projektowania
i kierowania robotami budowlanymi w specjalności
instalacyjno - inżynieryjnej w zakresie instalacji
i sieci wodociąg., kanaliz., ciepłych i gazowych
Nr upr. 309/78, 112/79, 728/93
41-710 Ruda Śl., ul. Jarzębinowa 3A/7

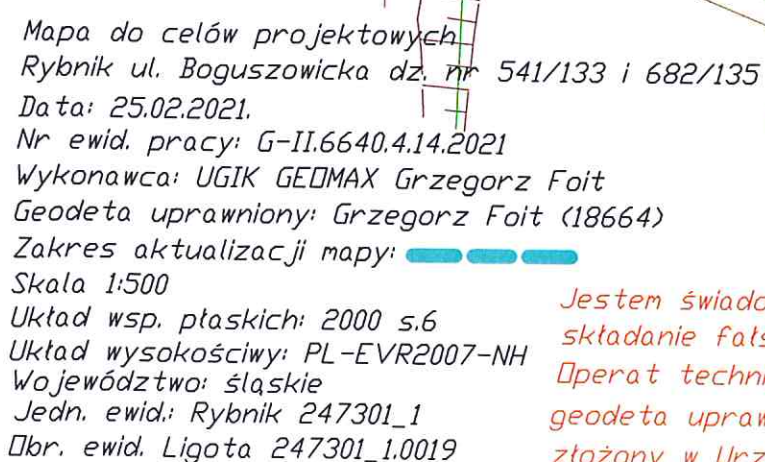

Jestem świadomy odpowiedzialności karnej za składanie fałszywego oświadczenia
Operat techniczny wykonany przez UGIK Geomax
geodeta uprawniony: Grzegorz Foit (18664)
złożony w Urzędzie Miejskim w Rybniku w Wydziale
Geodezji pod nr ewid. G-II.6640.4.17.2021 został
pozytywnie zweryfikowany w dniu 11.03.2021.
Protokół weryfikacji nr 1.

| | | | |
|---|---|-------------|---------------|
|  Przedsiębiorstwo Wielobranżowe GAMAR Sp. z o.o. ul. Rybnicka 19, 44-335 Jastrzębie-Zdrój | | | |
| Inwestor: | KeFeBe-MANAGEMENT Sp. z o.o. ul. Sobieskiego 11/18, 40-082 Katowice | | |
| Obiekt: | Sieć gazowa średniego ciśnienia wraz z przyłączami gazu | | |
| Zadanie: | Gazociąg śr/c wraz z przyłączami do budynku wielorodzinnego przy ul. Boguszowickiej w Rybniku | | |
| Tytuł rysunku: | Plan sytuacyjny | Nr rysunku: | 2 |
| Projektował: | Janina Poliwoda nr upr. 728/93 | Skala: | 1:500 |
| Sprawdził: | Serwacy Pierchata nr upr. 1935/94 | Data: | sierpień 2021 |