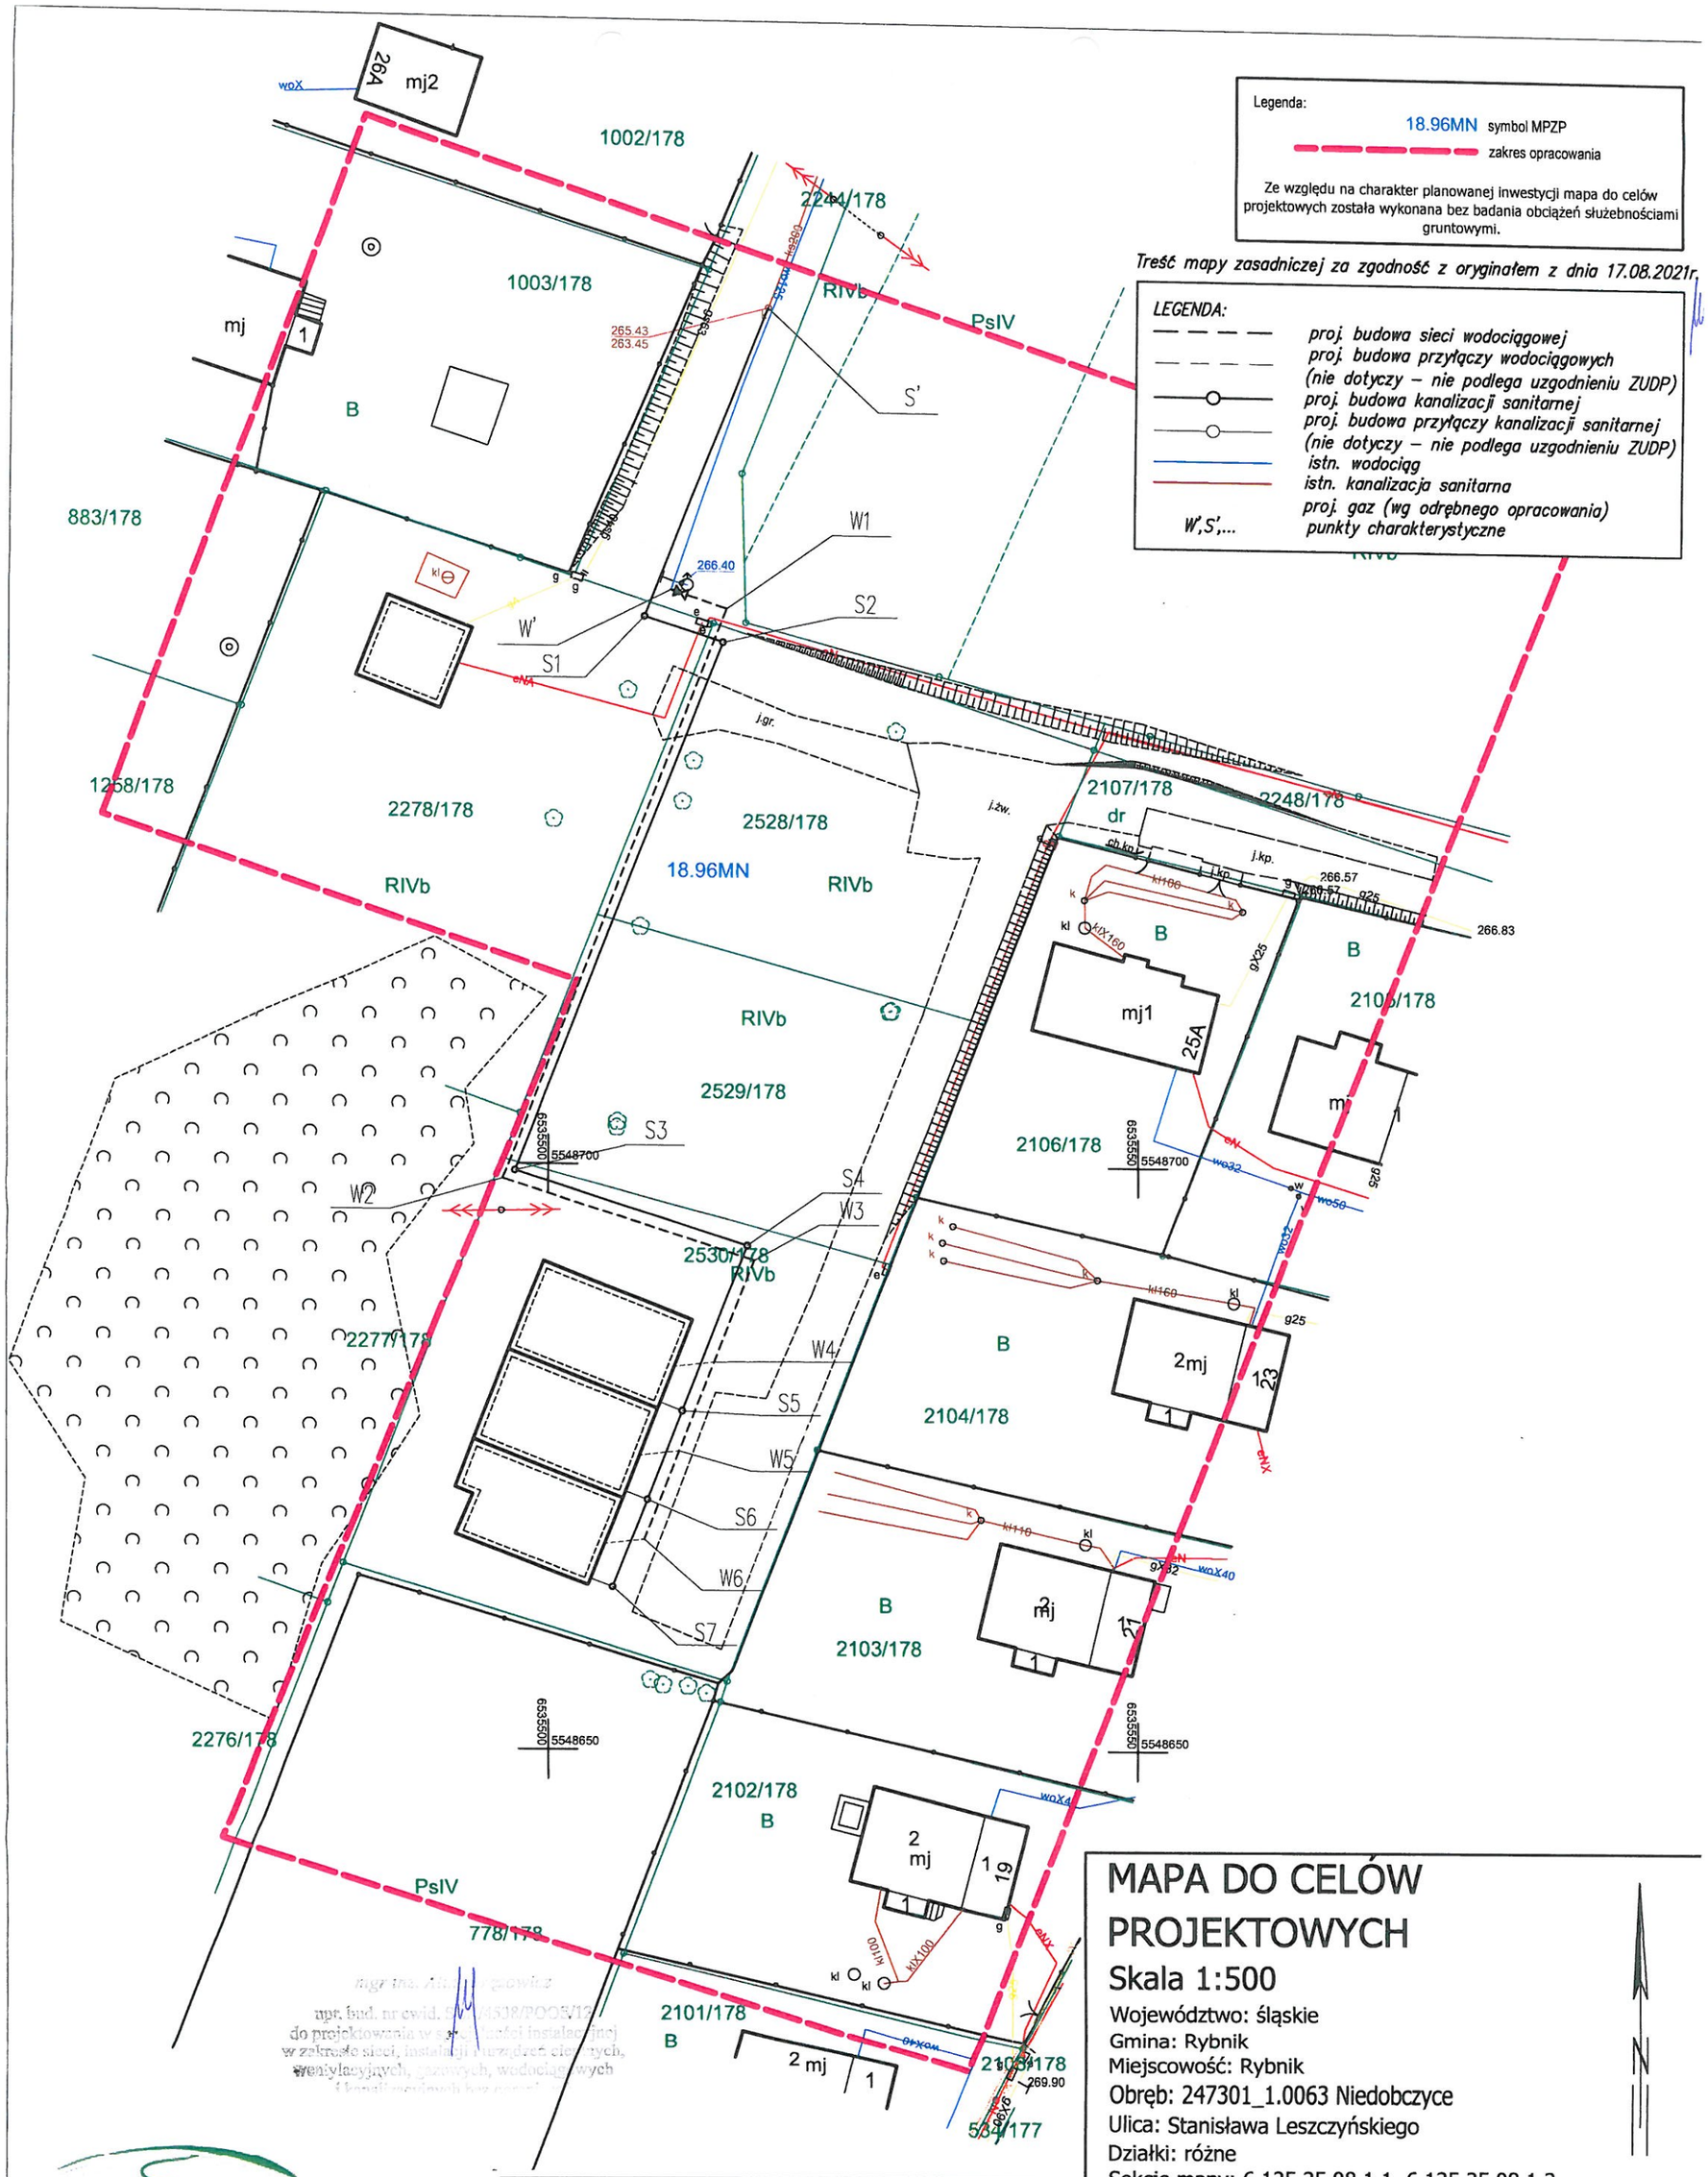

MAPA DO CELÓW PROJEKTOWYCH

Skala 1:500

Województwo: śląskie
Gmina: Rybnik
Miejscowość: Rybnik
Obręb: 247301_1.0063 Niedobczyce
Ulica: Stanisława Leszczyńskiego
Działki: różne
Sekcje mapy: 6.125.25.08.1.1, 6.125.25.08.1.3
Układ współrzędnych prostokątnych płaskich: 2000/6
Układ wysokościowy: PL-EVRF2007-NH
Dnia: 28.01.2021r.
zlec. 17/09/2020
G-II.6640.9.192.2020
Sporządził: dr inż. Tadeusz Głowacki
nr upr. 17474; zakres: 1, 4

TEMAT:		
„Budowa sieci wodociągowej oraz kanalizacji sanitarnej w Rybniku przy ul. Leszczyńskiego"		
TREŚĆ: PROJEKT ZAGOSPODAROWANIA TERENU		SKALA: 1 : 500
WYKONAŁ:	mgr inż. Alina Wężowicz upr.nr SLK/4538/POOS/12 do projektowania w specjalności instalacyjnej w zakresie sieci, instalacji i urządzeń cieplnych, wentylacyjnych, gazowych, wodociągowych i kanalizacyjnych	RYS. NR: 1
DATA: VIII 2021		

geosurveying
Geo-Surveying Pracownia Geodezyjno-Kartograficzna
mgr inż. Wojciech Śliwonik
ul. Boczna 6, 44-240 Żory
NIP 651-155-61-21 REGON: 241987761
tel. 32 47 07 006, kom. 661 677 433,
pracownia@geo-surveying.pl