

działka nr 3467/53

OZNACZENIA

stal DN600/PE Ø500

L=232,65 m (K15-K16)

□ KT16

ISTNIEJĄCA SIĘĆ WODOCIĄGOWĄ PRZEWIDZIANĄ DO REMONTU
W TECHNOLOGII BEZWYKOPOWEJ METODĄ WYKŁADZINY CIPP

MATERIAŁ ISTNIEJĄCY / MATERIAŁ PROJEKTOWANY

DŁUGOŚĆ ODCINKA (ID ODCINKA)


POWIERZCHNIA ZAJĘCIA TERENU POD CZYSZCZENIE, MONTAŻ WYKŁADZINY
CIPP ORAZ MONTAŻ/DEMONTAŻ/WYMIANĘ ARMATURY

KOMORY TECHNOLOGICZNE (WYKOPY PUNKTOWE) PROJEKTOWANE W
CELU WPROWADZENIA WYKŁADZINY CIPP DO WNĘTRZA PRZEWODU ORAZ
DO DEMONTAŻU I MONTAŻU ARMATURY

ISTNIEJĄCE KONORY WODOCIĄGOWE

OZNACZENIE WĘZŁÓW WODOCIĄGOWYCH

OZNACZENIE CHARAKTERYSTYCZNYCH P-KTÓW TYMCZASOWEGO BY-PASSU PE Ø225

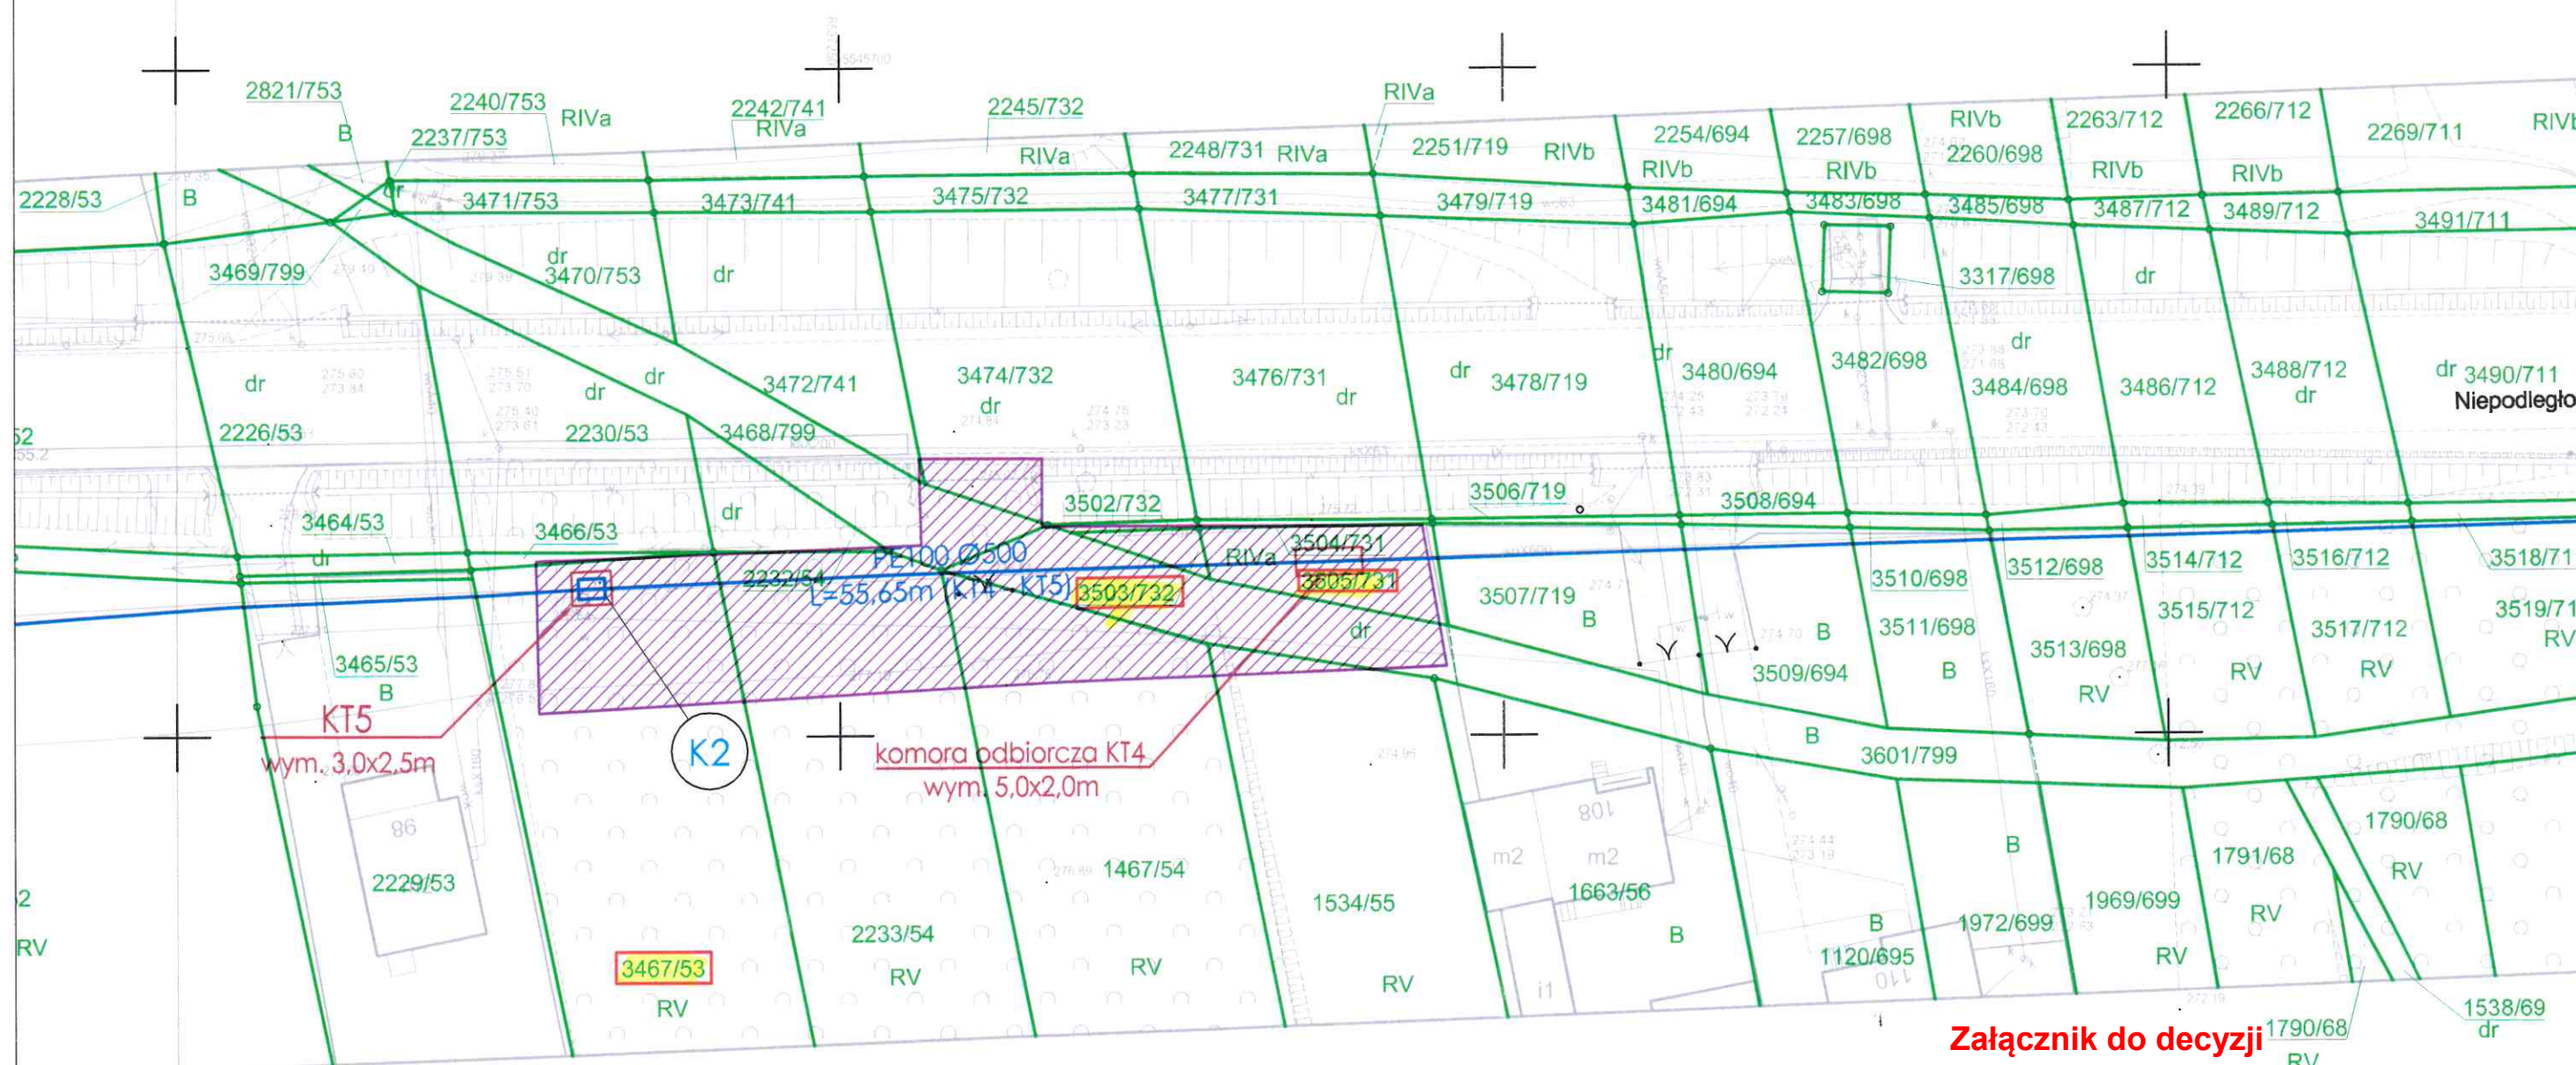

Załącznik do decyzji 1790/68/
Prezydenta Miasta Rybnika
sygn. M.6853.15.2021
z dn. 20 września 2021 r.