

Kopia mapy do celów projektowych

SKALA 1:500

Id. zgłosz.: 6640.12.108.2019

powiat: M. Rybnik

Jedn. ewid.: 247301_1 M. Rybnik

Obręb: 0067 - Orzepowice

Sekcja: 6.126.25.14.2.1

USŁUGI GEODEZYJNE I INFORMACYJNE

Geo-Com

GRZEGORZ SMREK

44-200 Rybnik, Plac Kopernika 3,

Tel. 032 755-88-78, NIP 549-187-09-18

W KW GL1Y/00118315/3 prowadzonej dla działek 3558/428, 3561/433 widnieje następujący zapis odnośnie służebności drogowej:

1) "SŁUŻEBNOŚĆ DROGI BLIŻEJ OKREŚLONA W PAR. 5 UMOWY SPRZEDAŻY NA RZECZ WŁAŚCICIELI DZIAŁEK NR 3561/433, 3562/433 I 3563/433".

2) "SŁUŻEBNOŚĆ DROGI BLIŻEJ OKREŚLONA W PAR. 6 UMOWY NA RZECZ KAŻDOCZESNYCH WŁAŚCICIELI I POSIADACZY DZIAŁKI NR 3562/433".

Projektowany obiekt kubaturowy w odległości mniejszej lub równej 4 m od granic działek nr: 3558/428, 3561/433. Pomiarzone granice spełniają obowiązujące standardy.

GEODETA UPRAWNIENY

WŁAŚCICIEL

Układ współrzędnych 2000

Układ wysokościowy Kronsztadt 86

mgr inż. Grzegorz Smrek

świad. upr. nr 18598

mgr inż. Grzegorz Smrek

wykonawca

Rybnik, dn. 29.11.2019 r.

sporządził

Ks. rob.: 94/2019

za zgodność z oryginałem


mapy do celów projektowych

13.12.2021 y


mgr inż. Bartłomiej MICHAŁASZEK
nr ewid. MAP/0481/PBS/19
uprawnienia budowlane do projektowania
bez ograniczeń w specjalności instalacyjnej
w zakresie sieci, instalacji i urządzeń
ciepłych, wentylacyjnych, gazowych,
wodociagowych i kanalizacyjnych

LEGENDA:

ZA ZGODNOŚĆ PODKŁADU MAPOWEGO Z ORYGINAŁEM
MAPY DO CELÓW PROJEKTOWYCH PRZYJĘTEJ DO
EVIDENCJI MATERIAŁÓW PAŃSTWOWEGO ZASOBU
GEODEZYJNEGO I KARTOGRAFICZNEGO

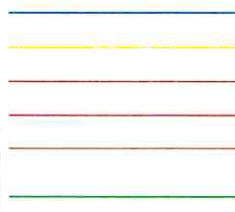

ISTNIEJĄCE PRZEWODY WODOCIĄGOWE
ISTNIEJĄCE PRZEWODY GAZOWE
ISTNIEJĄCE PRZEWODY KANALIZACYJNE
ISTNIEJĄCE PRZEWODY ELEKTRYCZNE
ISTNIEJĄCE PRZEWODY TELEKOMUNIKACYJNE
GRANICE DZIAŁEK

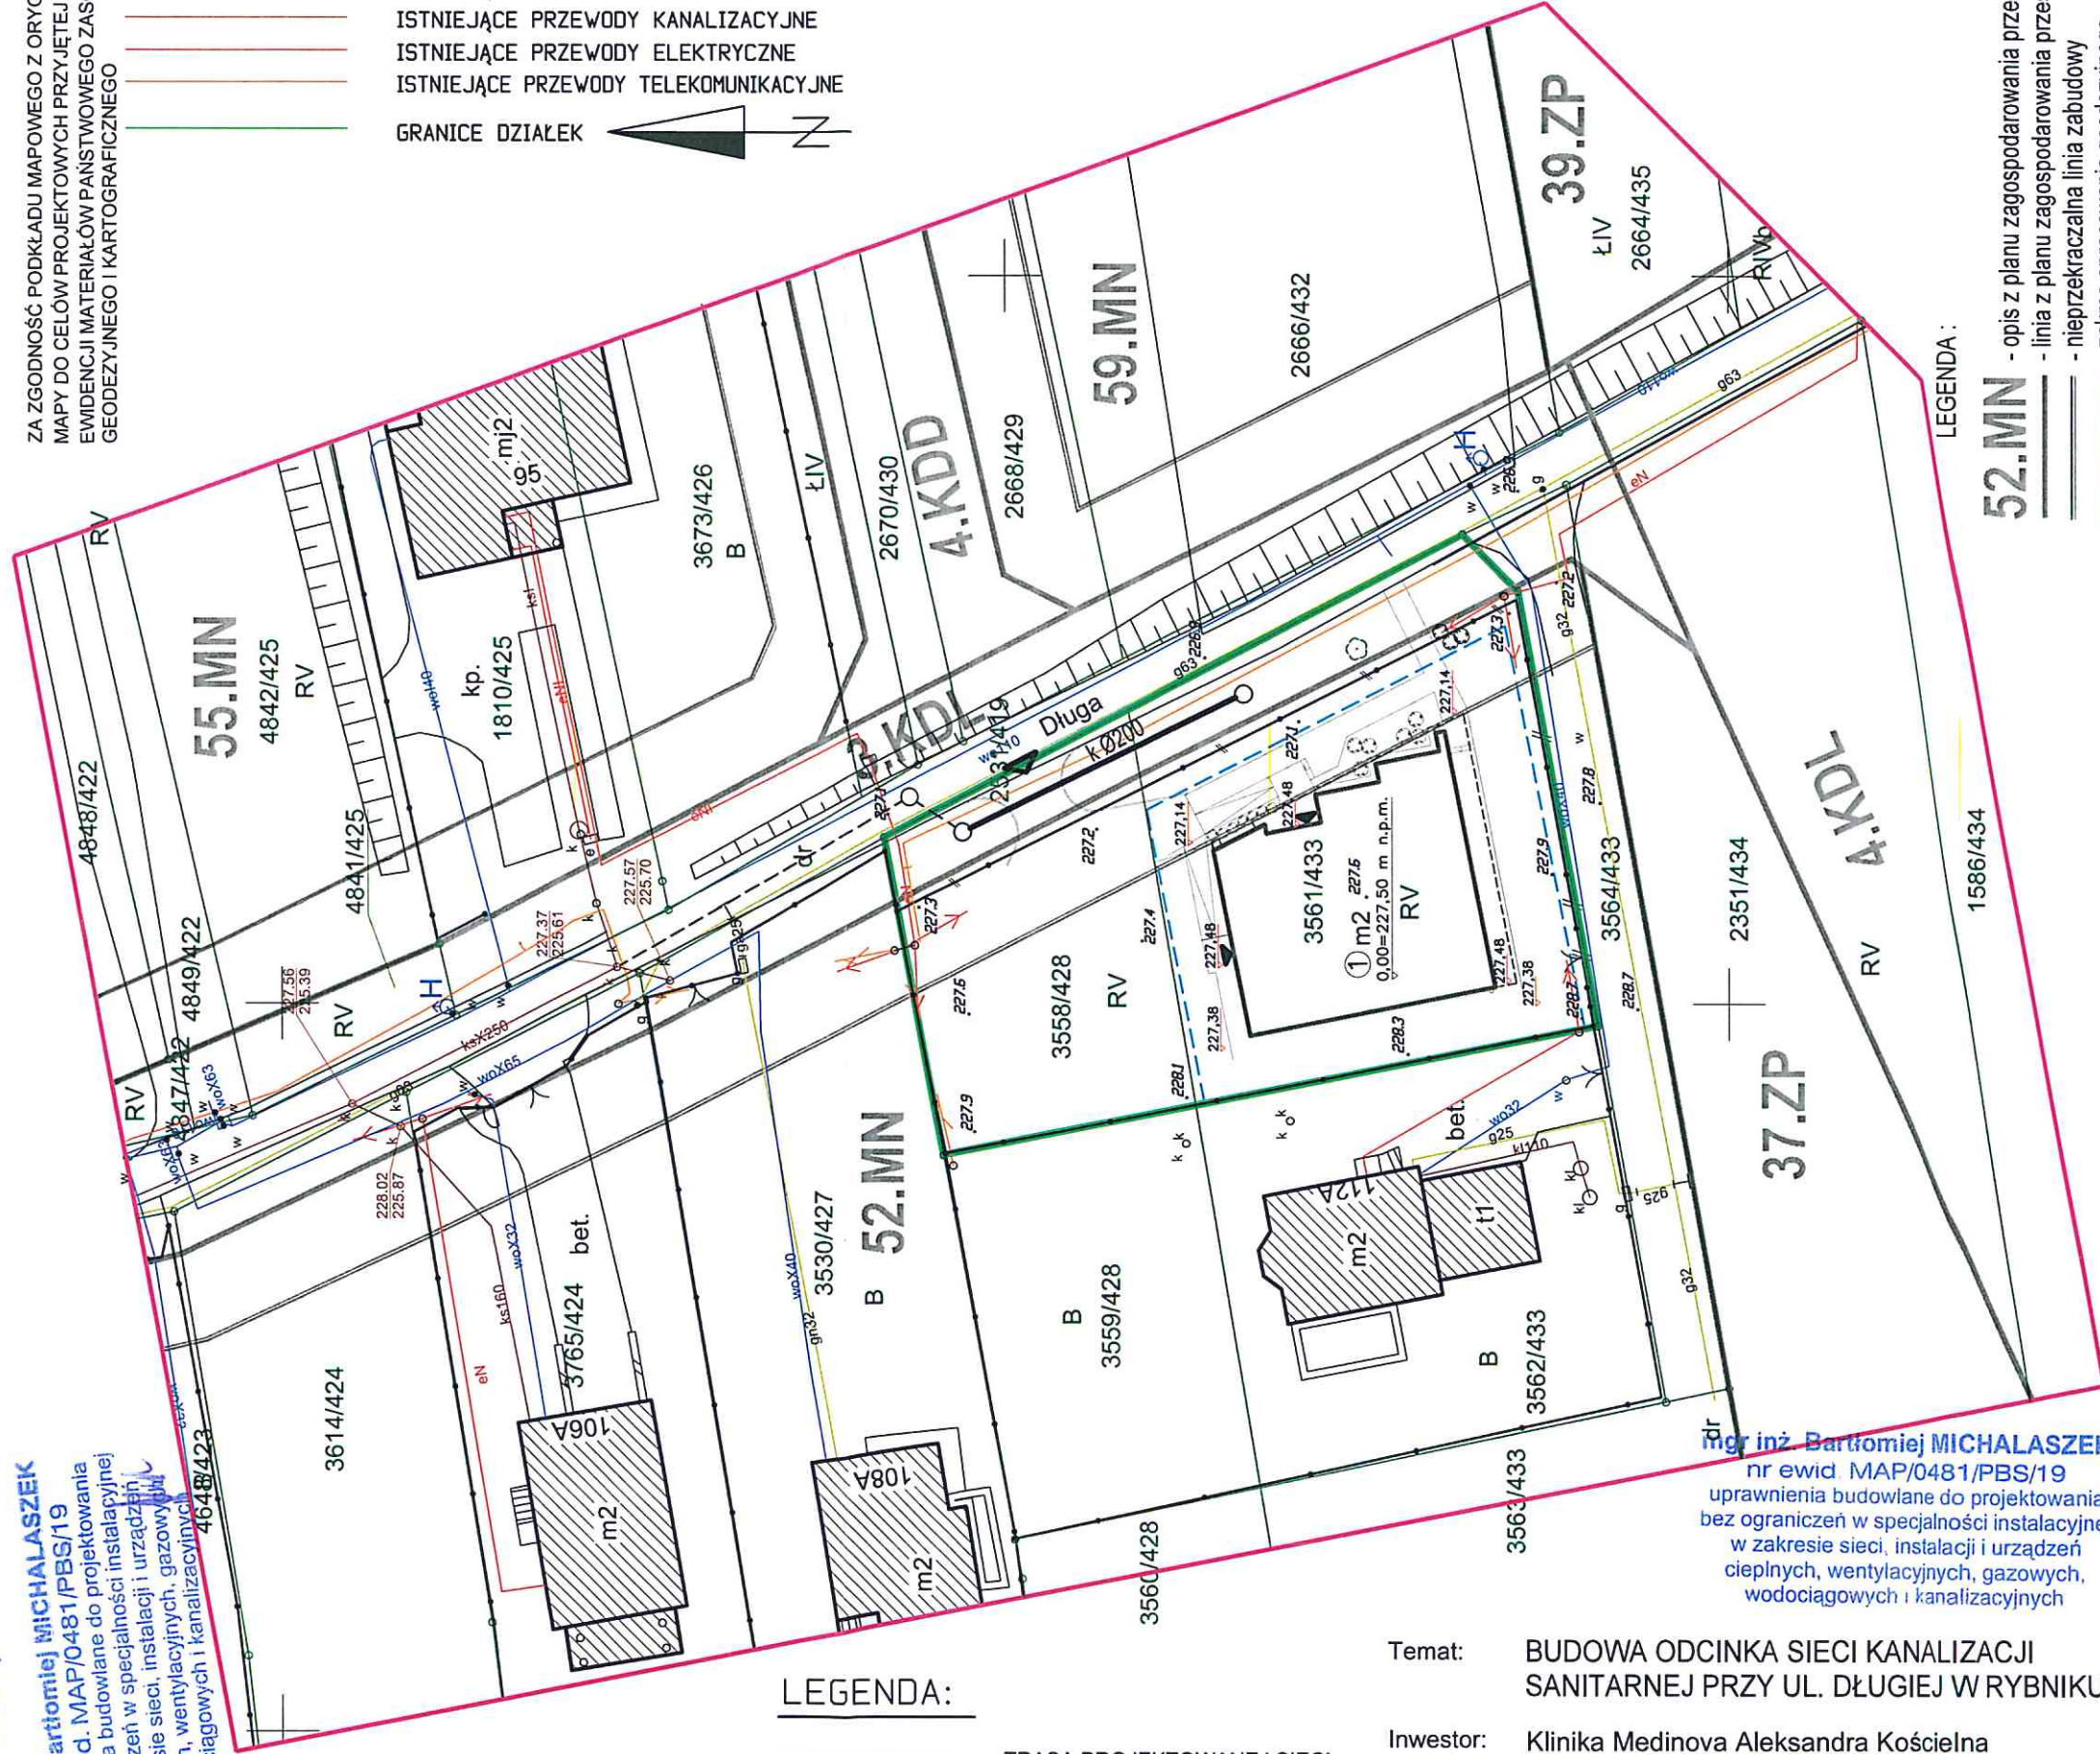

LEGENDA:



TRASA PROJEKTOWANEJ SIECI
KANALIZACYJNEJ Ø200
TRASA UZGODNIONEJ SIECI
KANALIZACYJNEJ Ø200
UZGODNIENIE NR G-II.6630.319.2021

LEGENDA:

52.MN - opis z planu zagospodarowania przestrzennego
- linia z planu zagospodarowania przestrzennego
- nieprzekraczalna linia zabudowy
- zakres opracowania geodezyjnego
- wysokości dla projektanta

Temat: BUDOWA ODCINKA SIECI KANALIZACJI
SANITARNEJ PRZY UL. DŁUGIEJ W RYBNIKU

Inwestor: Klinika Medinova Aleksandra Kościelna
ul. Długa 112, 44-200 Rybnik

Projektant: mgr inż. Bartłomiej Michałaszek

grudzień 2021

mgr inż. Bartłomiej MICHAŁASZEK
nr ewid. MAP/0481/PBS/19
uprawnienia budowlane do projektowania
bez ograniczeń w specjalności instalacyjnej
w zakresie sieci, instalacji i urządzeń
ciepłych, wentylacyjnych, gazowych,
wodociagowych i kanalizacyjnych