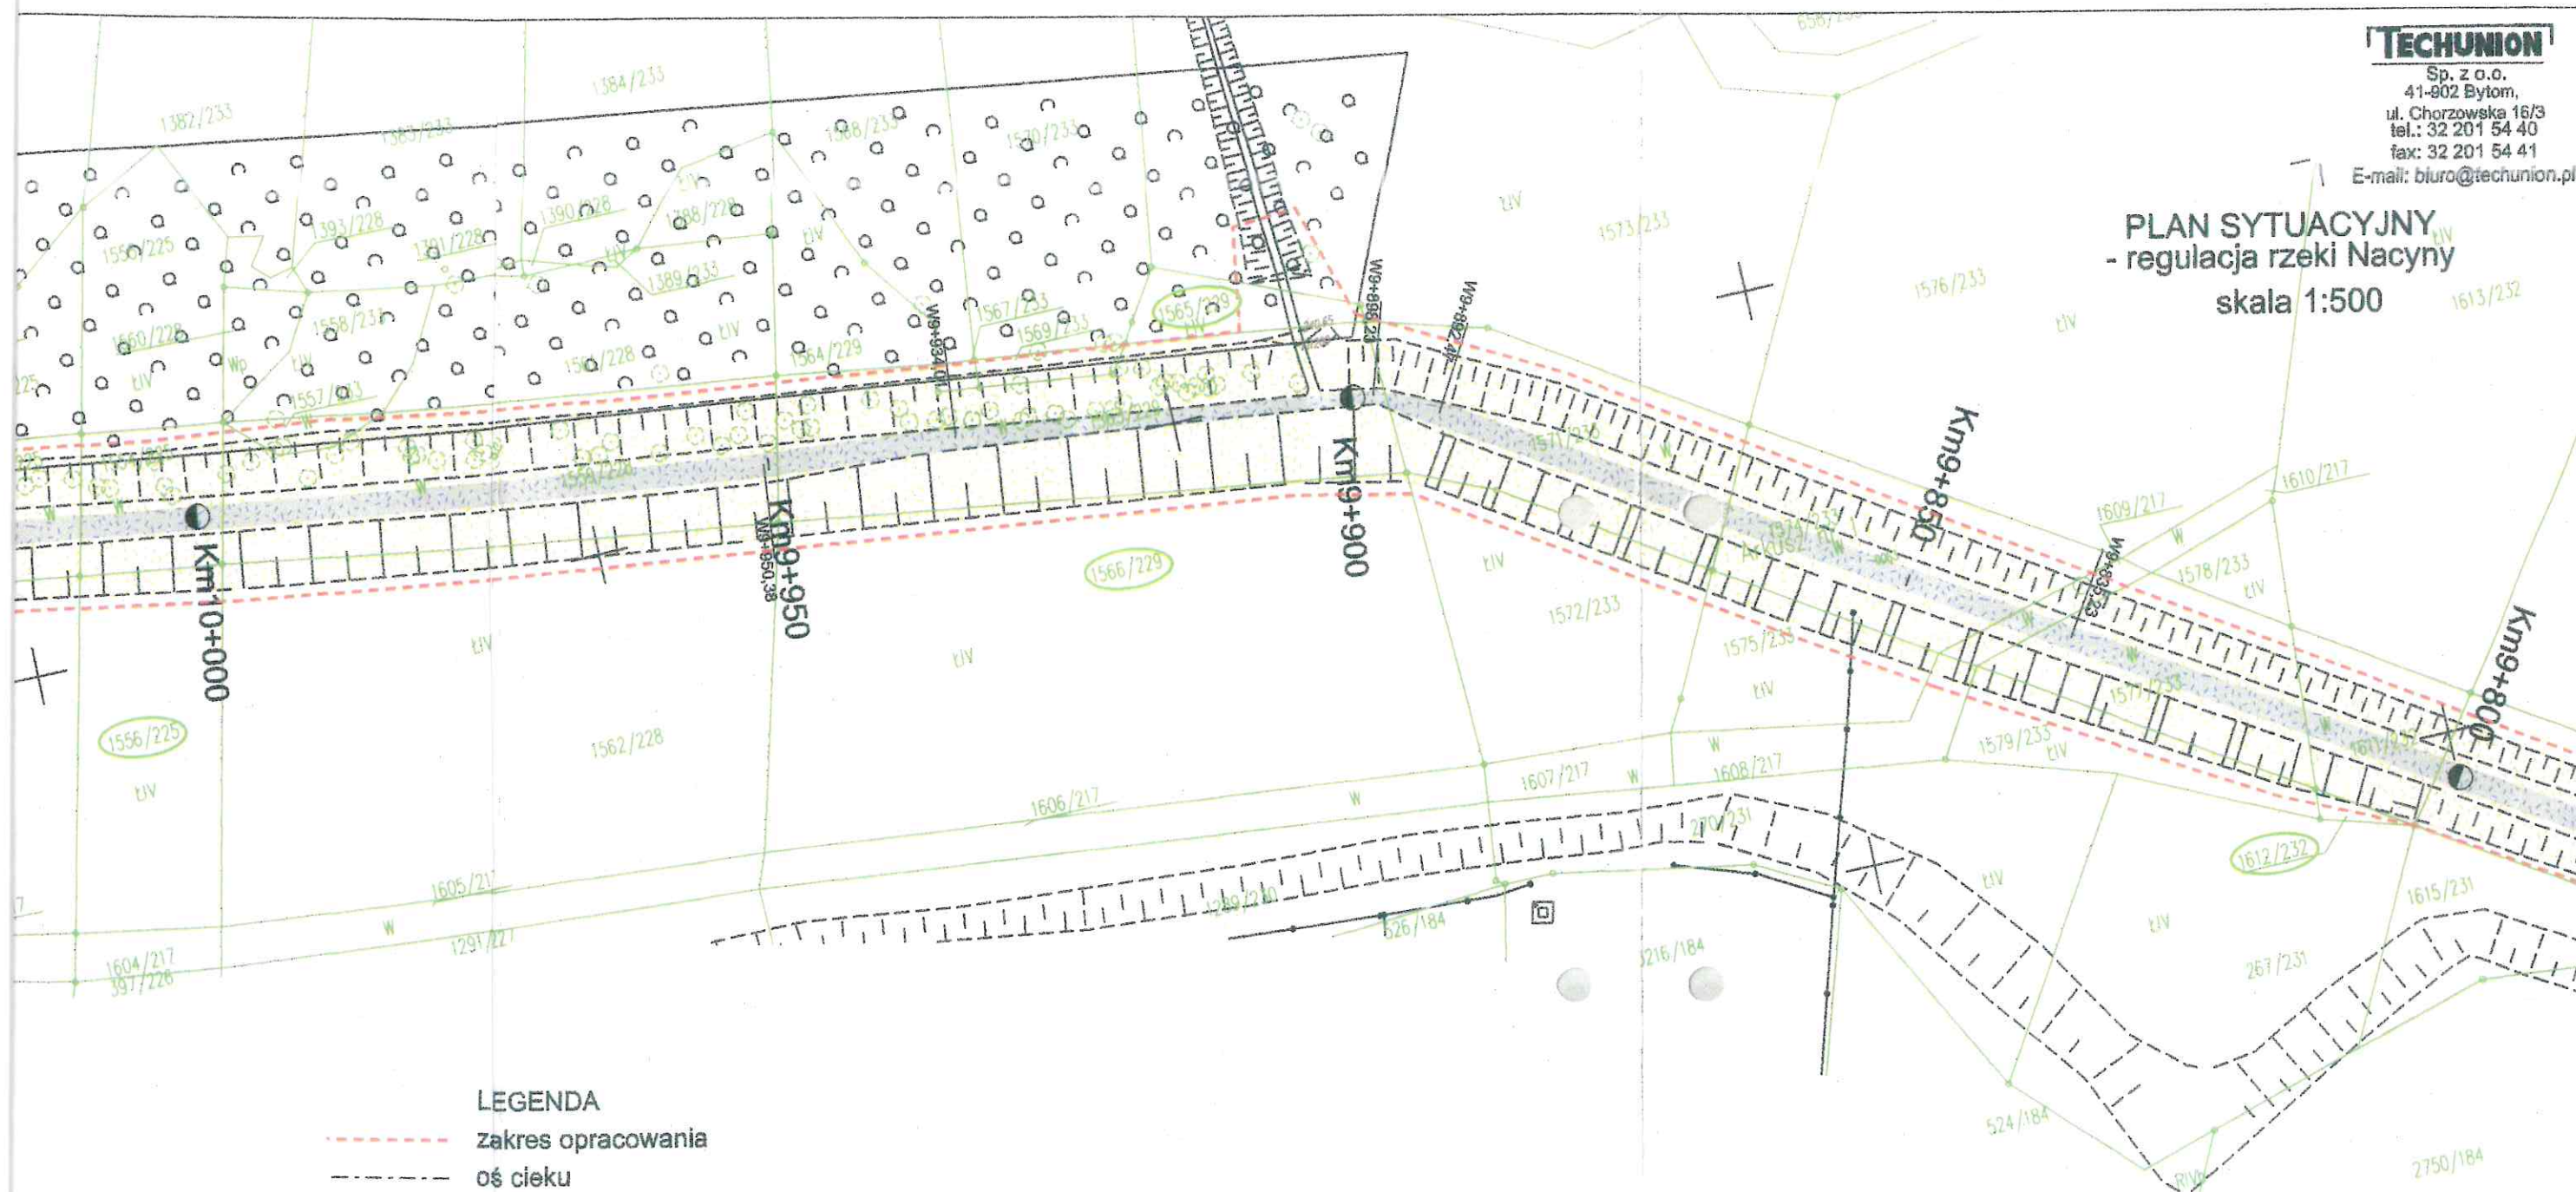


TECHUNION

Sp. z o.o.
41-902 Bytom,
ul. Chorzowska 16/3
tel.: 32 201 54 40
fax: 32 201 54 41
E-mail: biuro@techunion.pl

PLAN SYTUACYJNY
- regulacja rzeki Nacyny
skala 1:500

**LEGENDA**

- zakres opracowania
- oś cieku
- Km11+750 kilometr cieku
- pogłębione i uregulowane dno cieku
- skarpy cieku po regulacji przy nachyleniu skarp 1:1,5
- skarpy cieku po regulacji przy nachyleniu skarp 1:1
- □ □ skarpy pozostające w istniejącym nachyleniu
- dno cieku do odmulenia

○ Działki, objęte wnioskiem o zgodę na wejście w teren

Zakres projektu na działkach obejmuje:
pogłębienie i profilowanie dna rzeki,
oraz odmulanie dna na odcinkach nie wymagających jego pogłębienia
korektę nachylenia skarp, wykonanie umocnień cieku
oraz renowację skarp pozostających w istniejącym nachyleniu
i zatrawienie skarp oraz terenu wzdłuż brzegów koryta

podpis
[Signature]

pełnomocnik inwestora