


WYRYS ZE STUDIUM UWARUNKOWAŃ I KIERUNKÓW ZAGOSPODAROWANIA PRZESTRZENNEGO MIASTA RYBNIKA PRZYJĘTEGO UCHWAŁĄ NR 370/XXIII/2016 RADY MIASTA RYBNIKA Z DNIA 30 CZERWCA 2016 R. ZE ZM. SKALA 1:10000

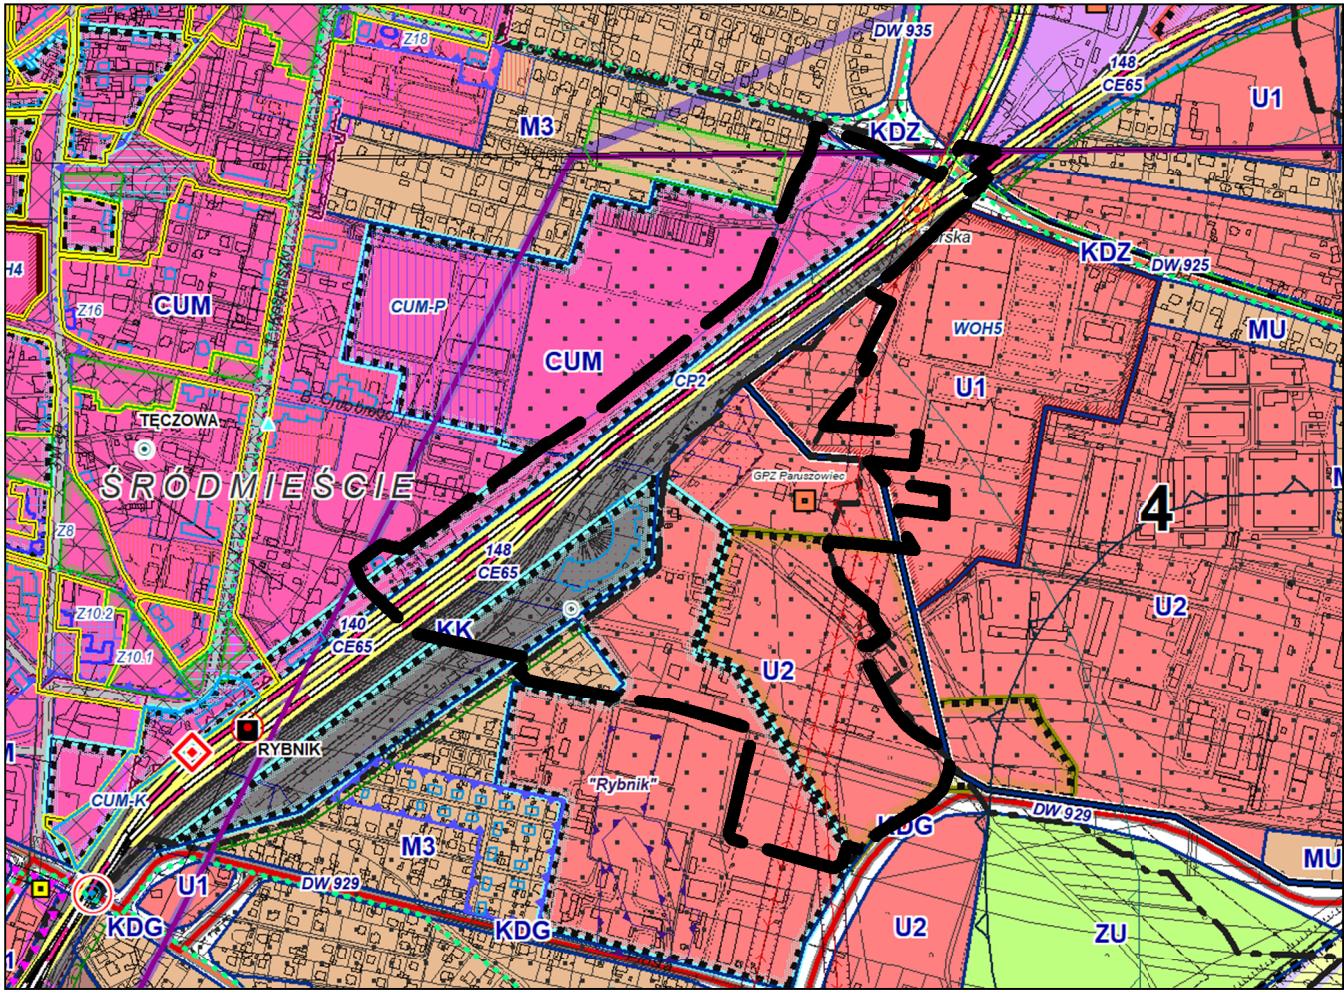

- GRANICA OBSZARU NR 3 OBJĘTEGO PLANEM
- CUM - OBSZAR WIELOFUNKCYJNEGO CENTRUM MIASTA
- U1 - OBSZARY USŁUGOWE
- U2 - OBSZARY USŁUGOWO-PRODUKCYJNE
- KK - OBSZARY KOLEJOWE

