
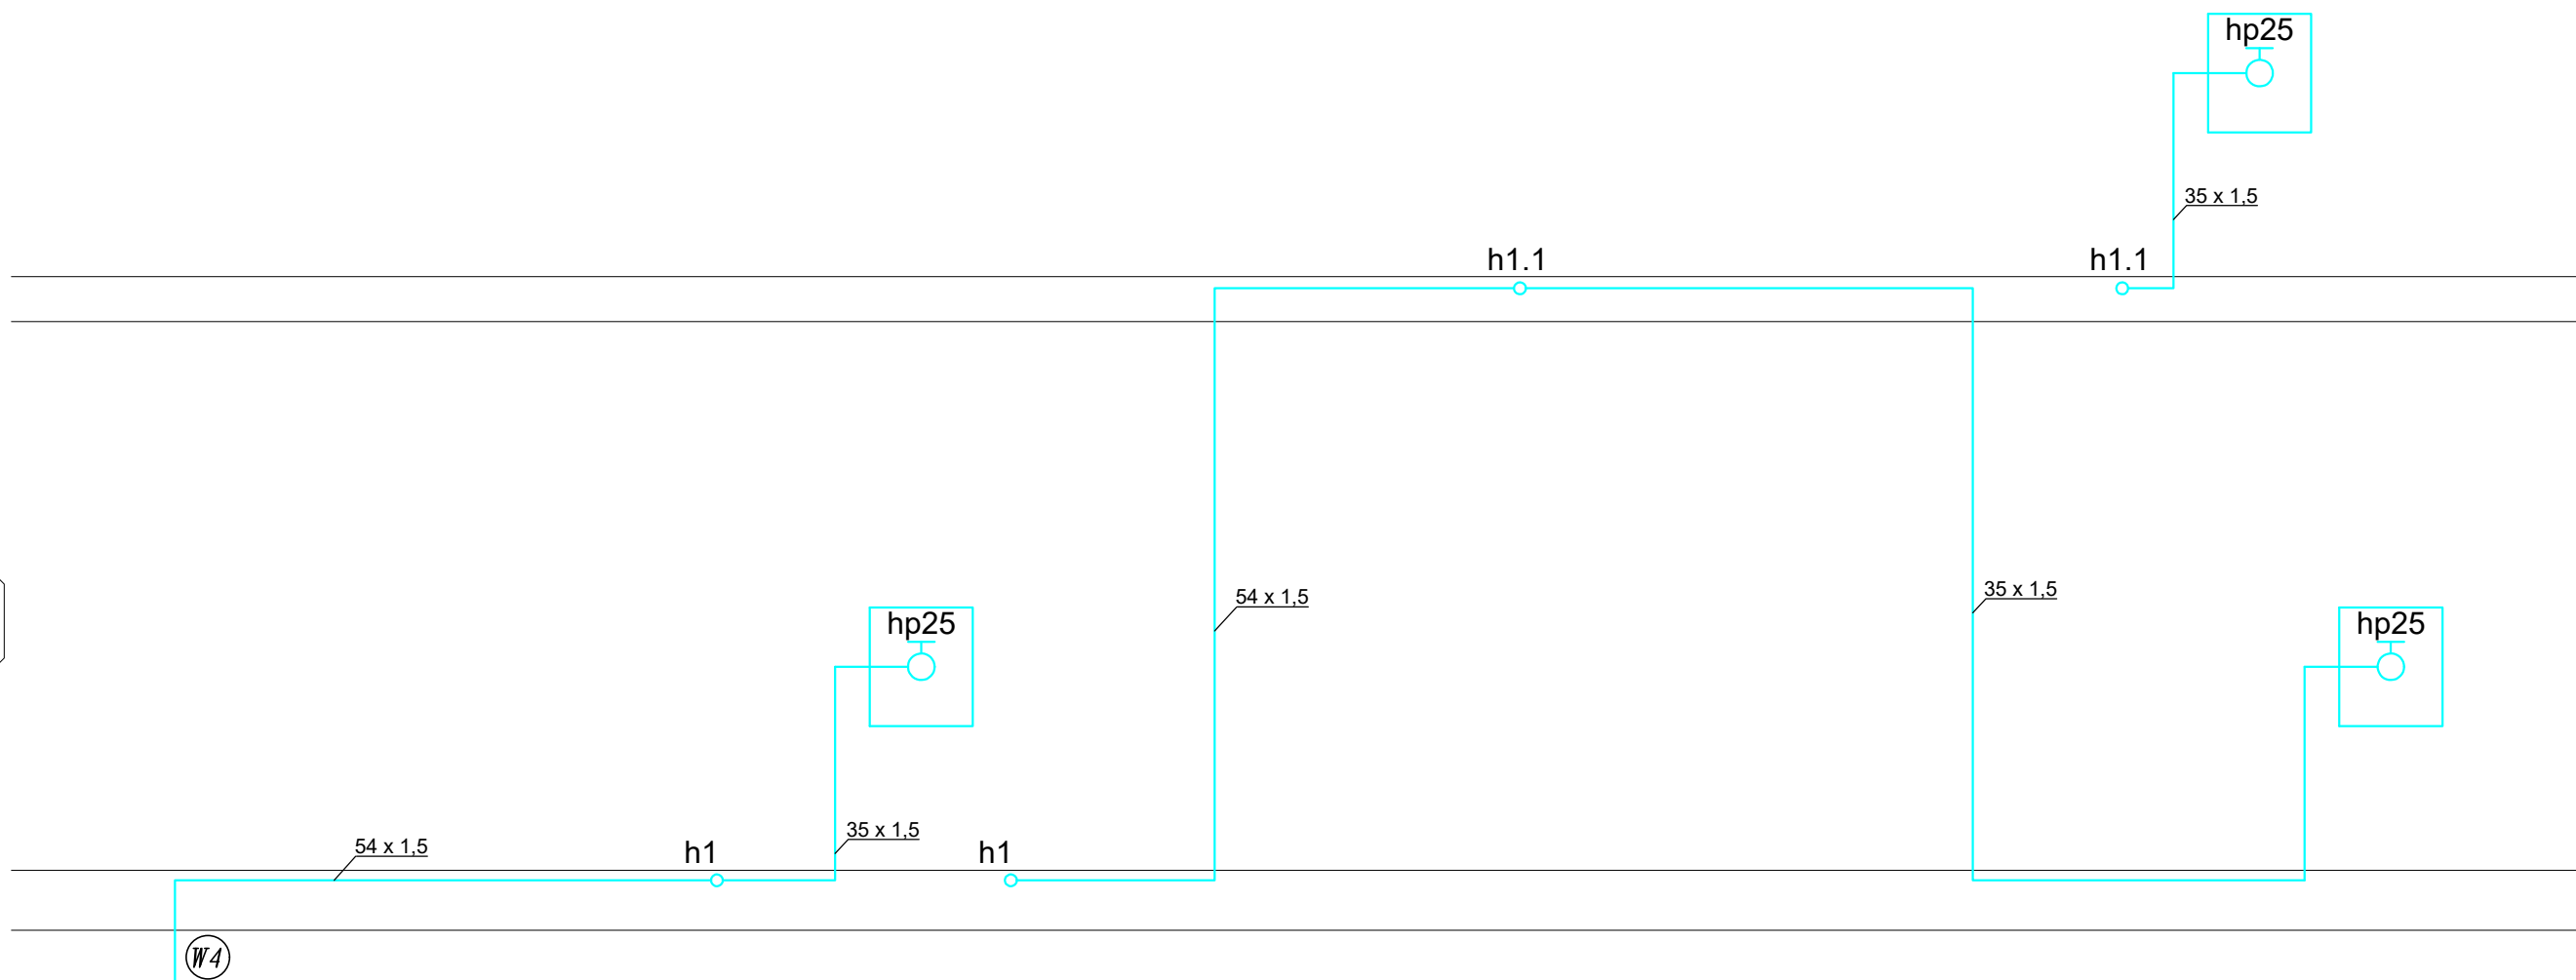


+ 1

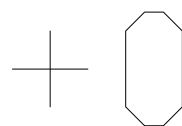

Doprowadzenie instalacji
hydrantowej,
rozpoczynającej się
zaworem antyskażeniowym
BA na poziomie piwnicy

Architekt
KS

ul. Chemików 1B/406, 32-600 Oświęcim; tel. 518 948 155, biuro@archiks.com

INWESTOR:		Miasto Rybnik ul. B. Chrobrego 2 Rybnik 44-200			
INWESTYCJA:		Budowa sali gimnastycznej przy I LO im. Powstańców Śląskich w Rybniku, wraz z przewiązką i niezbędną infrastrukturą towarzyszącą oraz budową fundamentu pod zewnętrzny dźwig osobowy. ul. Tadeusza Kościuszki 41, Rybnik 44-200 dz. nr 1134/170, 1133/170, 1655/170, 1135/185, 1657/185			
PROJEKTANT:		Krzysztof Drąg	UPRAWNIENIA: DO PROJ. B.O. W SPECJALN. SANIT.	NR: PDK/0163/ POOS/05	PODPIS:
SPRAWDZAJĄCY:		Piotr Ważny	UPRAWNIENIA: DO PROJ. B.O. W SPECJALN. SANIT.	NR: PDK/0126/ POOS/15	PODPIS:
OPRACOWAŁ:			NR PROJEKTU:		BRANŻA:
SKALA:	FORMAT:	STADIUM:	KREŚLIŁ:	DATA:	W-05
TYTUŁ RYSUNKU:					REW.
ROZWINIĘCIE INSTALACJI HYDRANTOWEJ					NR STRONY: