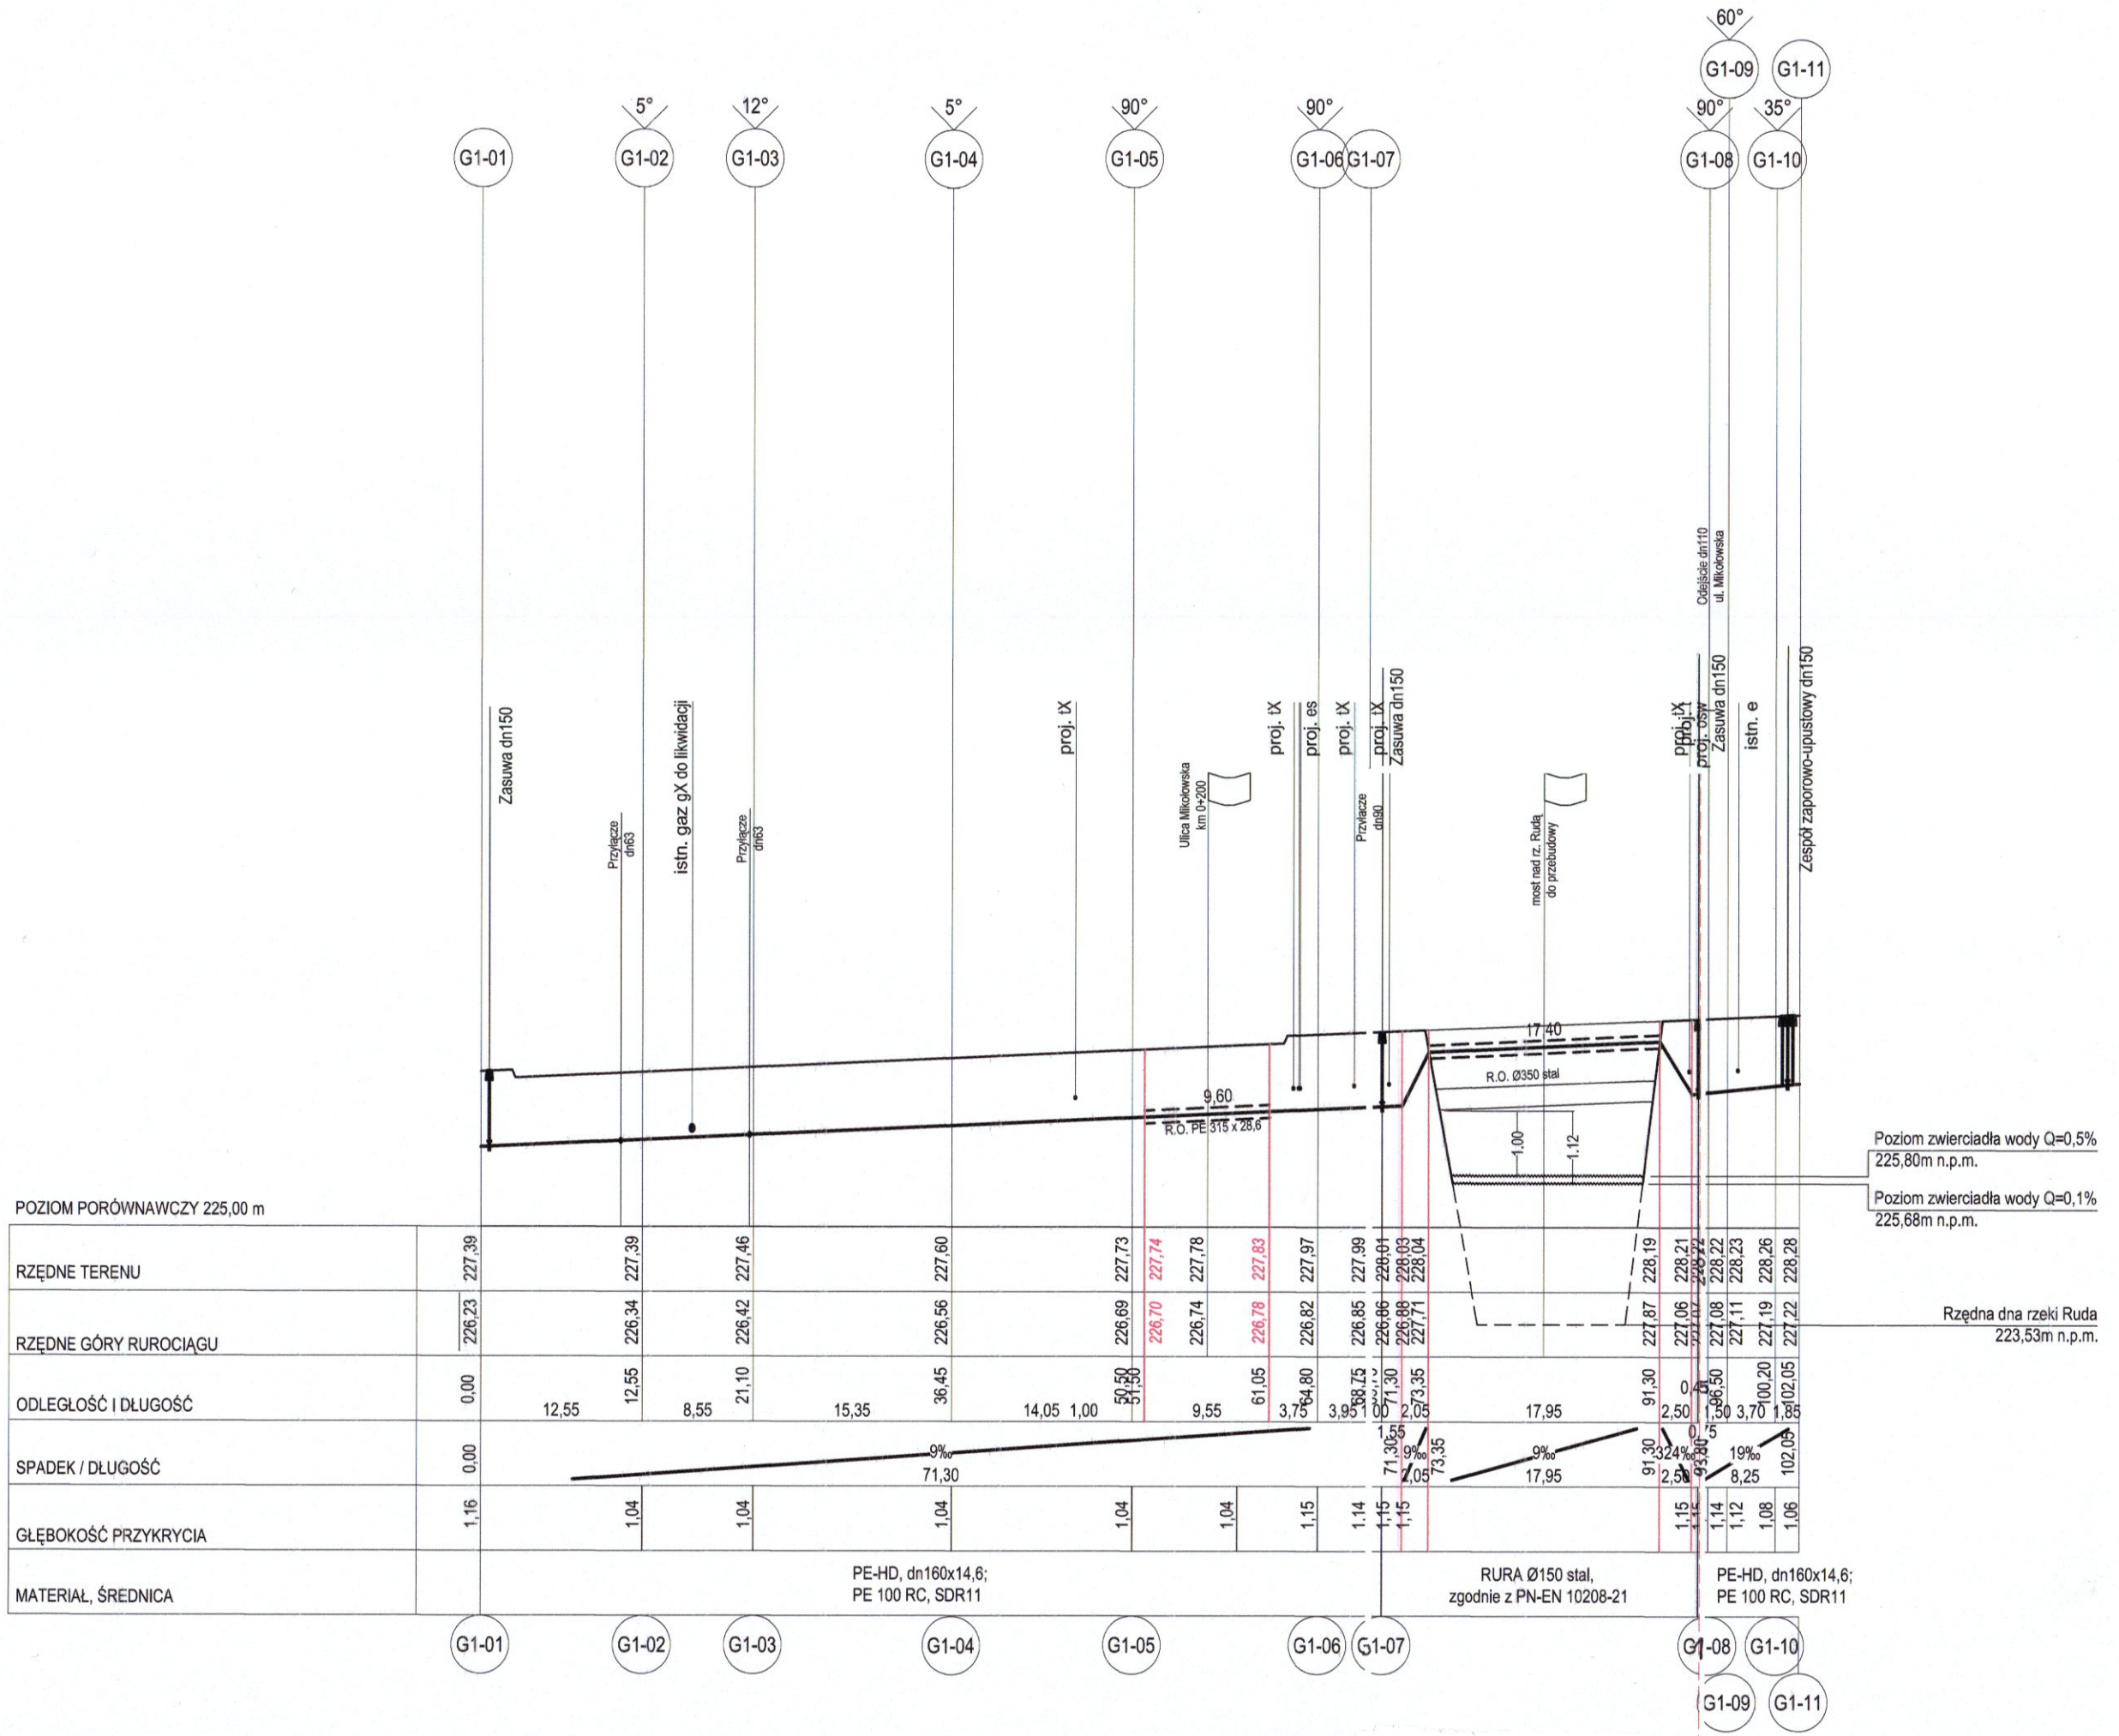

DMK Inżynieria Sp. z o.o.
44-200 Rybnik, ul. Kościuszki 64/7
tel./fax 32/740 90 53
www.deemka.pl
NIP 642-29-87-730

INWESTOR:	Miasto Rybnik ul. Bolesława Chrobrego Nr 2, 44 – 200 Rybnik
NAZWA RYS.:	PROFIL G1_01-11 PE-HD, dn160x14,6; PE 100 RC, SDR11; Ø150 stal (n. c.)
OBIEKT:	PRZEBUDOWA UL. MIKOŁOWSKIEJ W RYBNIKU — DATA: 12.2016
STADIUM:	PROJEKT BUDOWLANY — SKALA: 1:100/ 1:500
BRANŻA:	INSTALACYJNA
PROJEKTANT:	mgr inż. Wojciech BREWCZYŃSKI — nr upr.: 1768/94 — podpis — nr rys.: IS-03
SPRAWDZAJĄCY:	mgr inż. Andrzej BĄCZKOWICZ — nr upr.: 217/92 — podpis