


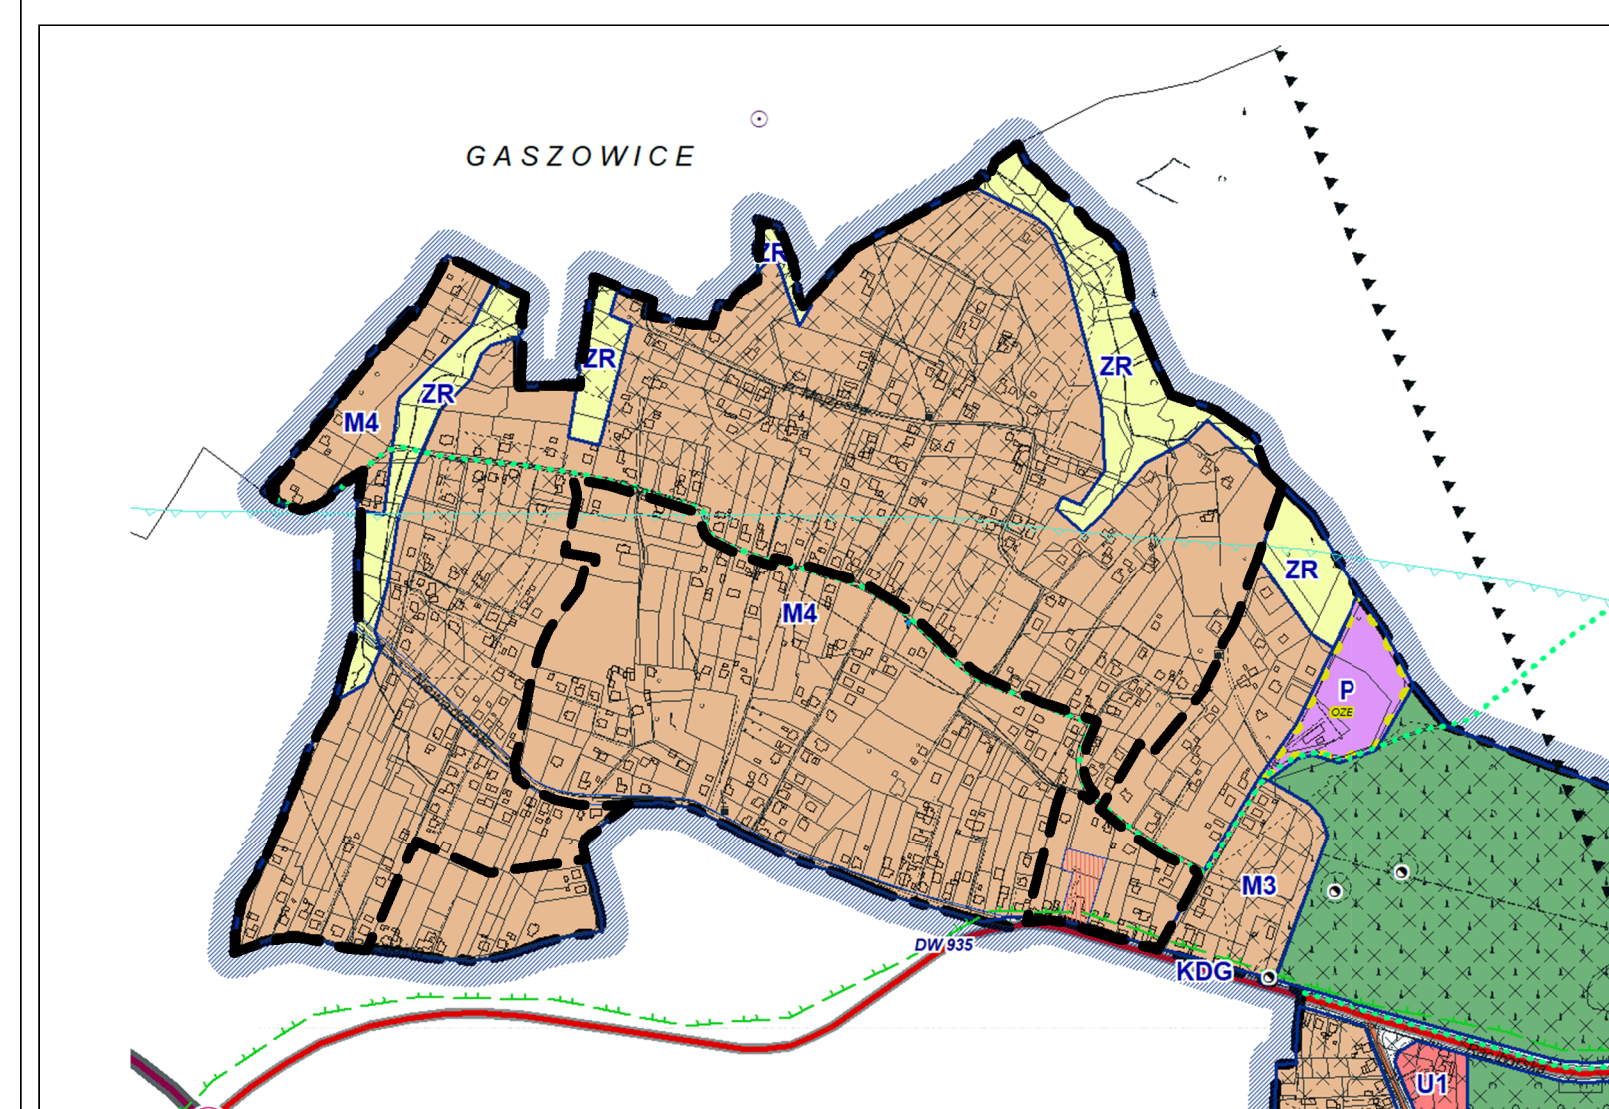



SKALA 1:10000



| | |
|--|---|
|  | GRANICA OBSZARU OBJ. TEGO PLANU |
|  | M4 - OBSZARY ZABUDOWY MIESZKANIOWEJ JEDNORODZINNE |
|  | ZR - OBSZARY ROLNICZE, ZIELENI I WÓD |
|  | KD... - OBSZARY DROG KLASY ZBIORCZEJ I KLAS WY. SZYCH: KDA - AUTOSTRADA, KDGP - DROGA GŁÓWNA RUCHU PRZYPISZCZONEGO, KDG - DROGI GŁÓWNE, KDZ - DROGI ZBIORCZE |

LEGENDA

OZNACZENIA B D CE OBOWI ZUJ CYMI USTALENIAMI PLANU:

 GRANICA OBSZARU OBJ. TEGO PLANU

414

OBSZAR PLANU PODLEGAJĄCY PONOWNEMU WYŁOŻENIU

____ LINIA ROZGRANICZAJĄCA TERENY O RÓŻNYM PRZEZNACZENIU LUB RÓŻNYCH ZASADACH ZAGOSPODAROWANIA

 NIEPRZEKRACZALNA LINIA ZABUDOWY

MN TERENY ZABUDOWY MIESZKANIOWEJ JEDNORODZINNEJ

MN-U TERENY ZABUDOWY MIESZKANIOWEJ JEDNORODZINNEJ LUB USŁUGOWEJ

U TERENY ZABUDOWY USŁUGOWEJ

ZNU TERENY ZIELENI NIEURZ. DZONEJ

KDG TERENY DRÓG PUBLICZNYCH KLASY DROGI GŁÓWNE.

| | |
|------------|---|
| KDL | TERENY DRÓG PUBLICZNYCH KLASY DROGI LOKALNE |
|------------|---|

KPR TERENY DRÓG PUBLICZNYCH KLASY DRÓGI DOJAZDOWE

KDW TERENY DRÓG WIEJOWYCH, TRZYNICH

TERENT DROS WIEVN TERENT

GRANICE TERENOW PODLEGAJĄCYCH OCHRONIE NARODOWEJ

 GRANICA OTULINY PARKU KRAJOBRAZOWEGO
RUD WIELKICH*

--- GRANICA ADMINISTRACYJNA MIASTA RYBNIK

OBSZAR OBJ. TY PLANEM ZNAJDUJE SI W CAŁO CI W GRANICACH:

- UDOKUMENTOWANEGO ZŁO A W GLA KAMIENNEGO I METANU JAKO KOPALINY TOWARZYSZĄCEJ
"RYDUKTOWY 1"

- OBSZARU I TERENU GÓRNICZEGO "RYDUŁTOWY II"

MIĘSCOWY PLAN ZAGOSPODAROWANIA PRZESTRZENNEGO
DLA CZĘŚCI MIASTA RYBNIKA OBEJMUJĄCEJ OBSZAR W REJONIE
ULICY FRONTOWEJ (MPZP 54-48)

