


WYRYS ZE STUDIUM UWARUNKOWA  
I KIERUNKÓW ZAGOSPODAROWANIA  
PRZESTRZENNEGO MIASTA RYBNIKA  
PRZYJ TEGO UCHWAŁ NR 370/XXIII/2016  
RADY MIASTA RYBNIKA  
Z DNIA 30 CZERWCA 2016 R. ZE ZM.  
SKALA 1:10000

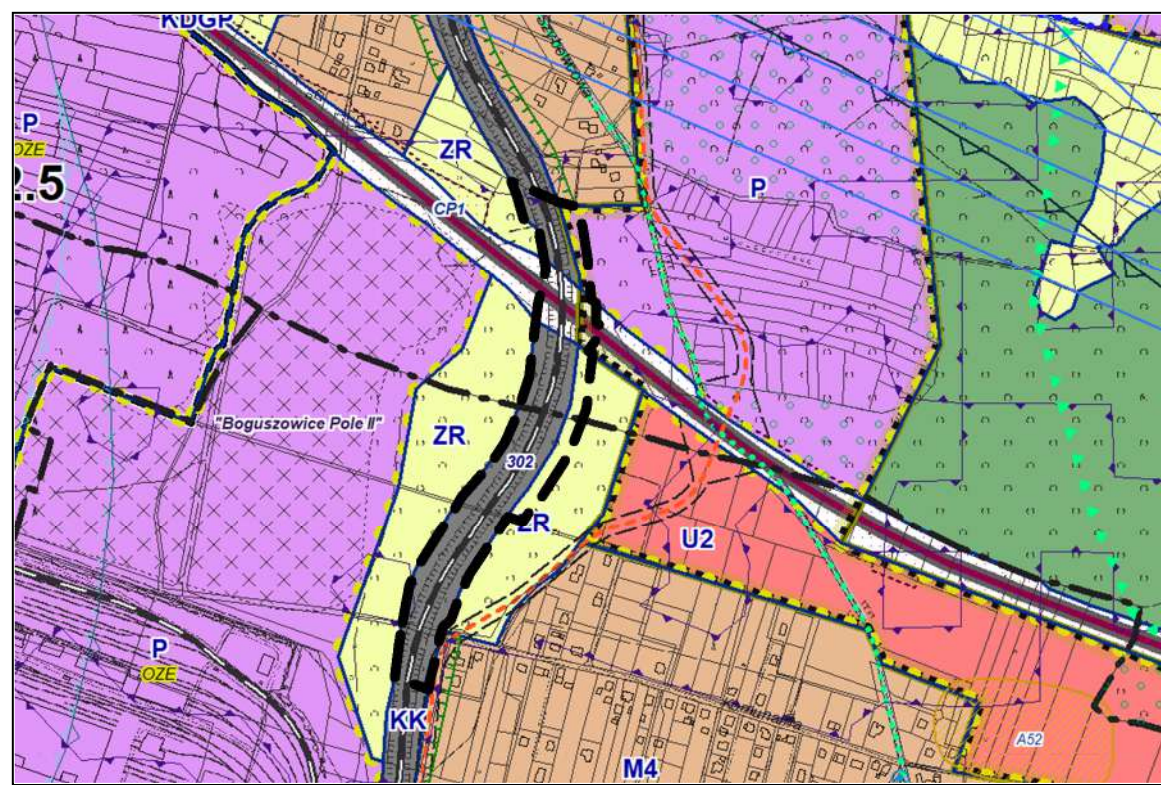

- GRANICA OBSZARU OBJ TEGO PLANEM
- P - OBSZARY PRODUKCYJNE
- ZR - OBSZARY ROLNICZE, ZIELENI I WÓD
- KK - OBSZARY KOLEJOWE
- KD... - OBSZARY DRÓG KLASY ZBIORCZEJ I KLAS WY SZYCH:  
RUCHU PRZYSPIESZONEGO, KDZ - DROGI GŁÓWNE, KDZ -  
DROGI ZBIORCZE

**LEGENDA**  
OZNACZENIA B D CE OBOWI ZUJ CYM USTALENIAMI PLANU:

GRANICA OBSZARU NR 2 OBJ TEGO PLANEM

LINIA ROZGRANICZAJ CA TERENY O RÓ NYM PRZEZNACZENIU LUB  
RÓ NYCH ZASADACH ZAGOSPODAROWANIA

KP-KK TERENY KOMUNIKACJI PIESZO-ROWEROWEJ LUB KOMUNIKACJI KOLEJOWEJ

KDZ TERENY DRÓG PUBLICZNYCH KLASY DRÓGI ZBIORCZEJ

KDL TERENY DRÓG PUBLICZNYCH KLASY DRÓGI LOKALNEJ

KDR/KDL TERENY DRÓG PUBLICZNYCH KLASY DRÓGI GŁÓWNEJ RUCHU  
PRZYSPIESZONEGO/DROG PUBLICZNYCH KLASI DRÓGI LOKALNEJ

KDR/KP-KK TERENY DRÓG PUBLICZNYCH KLASY DRÓGI GŁÓWNEJ RUCHU  
PRZYSPIESZONEGO/KOMUNIKACJI PIESZO-ROWEROWEJ LUB KOMUNIKACJI  
KOLEJOWEJ

GRANICE TERENU PODLEGAJ CEGO OCHRONIE, NA PODSTAWIE ODR BNÝCH  
PRZEPISÓW:

GRANICA UDOKUMENTOWANEGO ZŁO A PIASKÓW PODSADZKOWYCH  
"BOGUSZOWICE POLE II"

OBSZAR NR 2 OBJ TY PLANEM ZNAJDUJE SI W CAŁO CI W GRANICACH:  
1) POWIERZCHNI OGRANICZAJ CYCH PRZESZKODY DLA LOTNISKA GOTARTOWICE K/  
RYBNIKA  
2) UDOKUMENTOWANEGO LOKALNEGO ZBIORNIKA WÓD PODZIEMNYCH RYBNIK  
3) PROJEKTOWANEGO OBSZARU OCHRONNEGO LOKALNEGO ZBIORNIKA WÓD PODZIEMNYCH  
RYBNIK.

