


WYRYS ZE STUDIUM UWARUNKOWA
I KIERUNKÓW ZAGOSPODAROWANIA
PRZESTRZENNEGO MIASTA RYBNIKA
PRZYJĘTOGO UCHWAŁĄ NR 370/XXIII/2016
RADY MIASTA RYBNIKA
Z DNIA 30 CZERWCA 2016 R. ZE ZM.
SKALA 1:10000

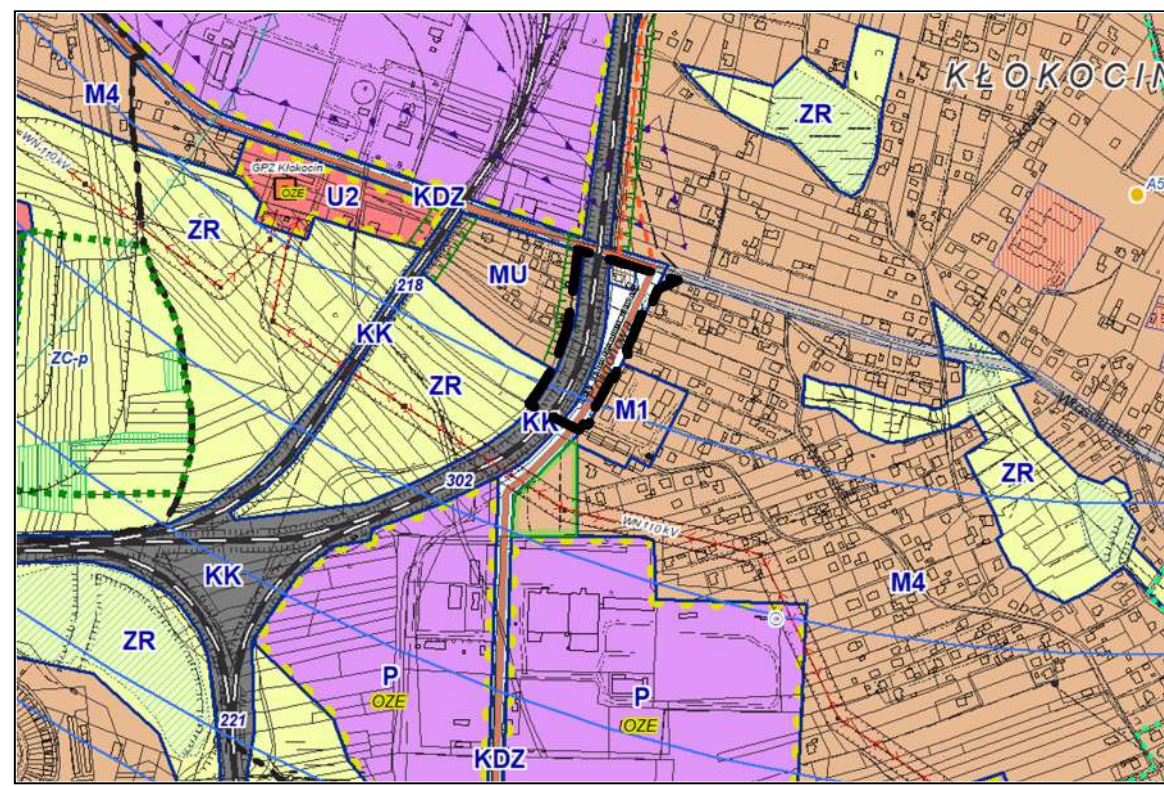

- GRANICA OBSZARU OBJĘTEGO PLANEM
- KK - OBSZARY KOLEJOWE
- KD... - OBSZARY DRÓG KLASY ZBIORCZEJ I KLAS WYŻSZYCH:
RUCHU PRZYSPIESZONEGO, KDZ - DROGI GŁÓWNE, KDZ -
DROGI ZBIORCZE

- LEGENDA**
OZNACZENIA BUDOWY ZUŻYCIEM USTALENIAMI PLANU:
- GRANICA OBSZARU NR 3 OBJĘTEGO PLANEM
- LINIA ROZGRANICZAJĄCA TERENY O RÓŻNYM PRZEZNACZENIU LUB RÓŻNYCH ZASADACH ZAGOSPODAROWANIA
- NIEPRZEKRACZALNA LINIA ZABUDOWY
- MN-U TERENY ZABUDOWY MIESZKANIOWEJ JEDNORODZINNEJ LUB USŁUGOWEJ
- KP-KK TERENY KOMUNIKACJI PIESZO-ROWEROWEJ LUB KOMUNIKACJI KOLEJOWEJ
- KDZ TERENY DRÓG PUBLICZNYCH KLASY DRÓGI ZBIORCZEJ
- KG TERENY GARAŻY

OBSZAR NR 3 OBJĘTY PLANEM ZNAJDUJE SIĘ W CAŁOŚCI W GRANICACH:
1) POWIERZCHNI OGRANICZAJĄCYCH PRZESKOKI DLA LOTNISKA GOTARTOWICE K/RYBNIKA
1) UDOKUMENTOWANEGO LOKALNEGO ZBIORNIKA WÓD PODZIEMNYCH RYBNIK;
2) PROJEKTOWANEGO OBSZARU OCHRONNEGO LOKALNEGO ZBIORNIKA WÓD PODZIEMNYCH RYBNIK.

MIJSCOWY PLAN ZAGOSPODAROWANIA PRZESTRZENNEGO
DLA CZĘŚCI MIASTA RYBNIKA OBEJMUJĄCEJ TRZY OBSZARY W REJONIE DAWNEJ KOLEI
PIASKOWEJ W DZIELNICACH: WIEŁOPOLE, RYBNIK-PÓŁNOC, LIGOTA-LIGOCKA KUŁAJA,
GOTARTOWICE I KŁOKOCIN (MPZP 54-35)

ZATWIERDZENIE NR 3
DO UCHWAŁY NR... RADY MIASTA RYBNIKA Z DNIA...

UKŁAD WSPÓŁRZĘDNYCH PL-2000 STREFA 6

MAPA ZASADNICZA POCHODZI Z POWIATOWEGO ZASOBU GEODEZYJNEGO I
KARTOGRAFICZNEGO PROWADZONEGO PRZEZ PREZYDENTA MIASTA RYBNIKA

