


WYRYS ZE STUDIUM UWARUNKOWAŃ I KIERUNKÓW ZAGOSPODAROWANIA PRZESTRZENNEGO
MIASTA RYBNIKA PRZYJĘTEGO UCHWAŁĄ NR 370/XXIII/2016 RADY MIASTA RYBNIKA
Z DNIA 30 CZERWCA 2016 R. ZE ZM.

SKALA 1:10000

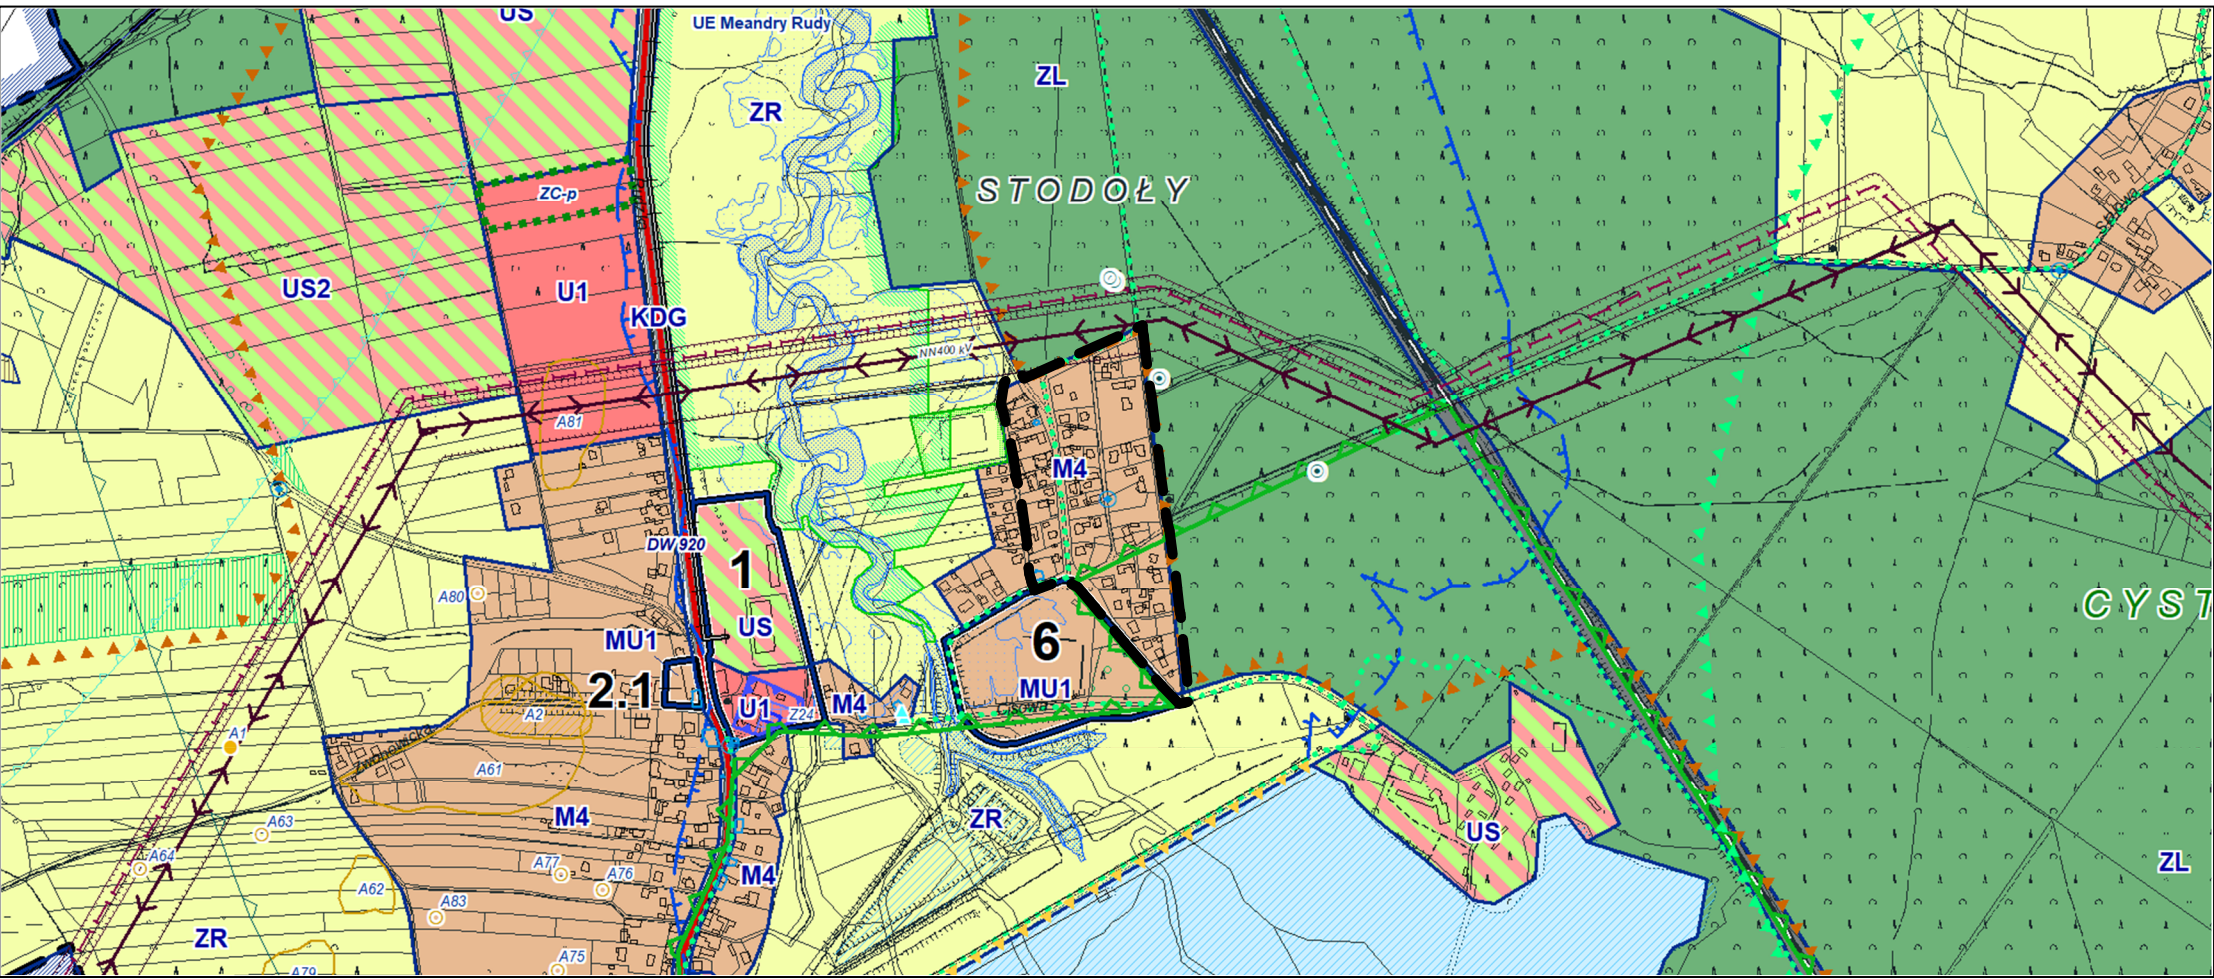

- [---] GRANICA OBSZARU OBJĘTEGO PLANEM
- M4** M4 – OBSZARY ZABUDOWY MIESZKANIOWEJ JEDNORODZINNEJ
- ZL** ZL – OBSZARY LASÓW
- ZR** ZR – OBSZARY ROLNICZE, ZIELENI I WÓD
- KD...** KD... – OBSZARY DRÓG KLASY ZBIORCZEJ I KLAS WYŻSZYCH: KDA – AUTOSTRADA, KDGP – DROGA GŁÓWNA RUCHU PRZYSPIESZONEGO, KDG – DROGI GŁÓWNE, KDZ – DROGI ZBIORCZE

- LEGENDA**
OZNACZENIA BĘDĄCE OBOWIĄZUJĄCYMI USTALENIAMI PLANU:
- [---] GRANICA OBSZARU NR 4 OBJĘTEGO PLANEM
- LINIA ROZGRANICZAJĄCA TERENY O RÓŻNYM PRZEZNACZENIU LUB RÓŻNYCH ZASADACH ZAGOSPODAROWANIA
- NIEPRZEKRACZALNA LINIA ZABUDOWY
- MN** TERENY ZABUDOWY MIESZKANIOWEJ JEDNORODZINNEJ
- ZP** TERENY ZIELENI URZĄDZONEJ
- KDD** TERENY DRÓG PUBLICZNYCH KLASY DROGI DOJAZDOWEJ
- OBIEKTY CHRONIONE USTALENIAMI PLANU:**
- OBIIEKT UJĘTY W GMINNEJ EWIDENCJI ZABYTKÓW
- DRZEWO O SZCZEGÓLNYCH WALORACH PRZYRODNICZYCH

GRANICE TERENÓW PODLEGAJĄCYCH OCHRONIE NA PODSTAWIE ODRĘBNYCH PRZEPISÓW:

— GRANICA PARKU KRAJOBRAZOWEGO „CYSTERSKIE KOMPOZYCJE KRAJOBRAZOWE RUD WIELKICH”

OBSZAR NR 4 OBJĘTY PLANEM ZNAJDUJE SIĘ W CAŁOŚCI W GRANICACH UDOKUMENTOWANEGO ZŁOŻA WĘGLA KAMIENNEGO „JEJKOWICE”.

MIEJSCOWY PLAN ZAGOSPODAROWANIA PRZESTRZENNEGO DLA CZĘŚCI MIASTA RYBNIKA OBEJMUJĄCEJ CZTERY
OBSZARY W REJONACH ULIC MAKSYMILIANA BUHLA, WINCENTEGO POLA, RUDZKIEJ I STAŁOWEJ (MPZP 54-52)

ZAŁĄCZNIK NR 4
DO UCHWAŁY NR... RADY MIASTA RYBNIKA Z DNIA...

