


WYRYS ZE STUDIUM UWARUNKOWAŃ I KIERUNKÓW ZAGOSPODAROWANIA PRZESTRZENNEGO MIASTA RYBNIKA PRZYJĘTEGO UCHWAŁĄ NR 370/XXIII/2016 RADY MIASTA RYBNIKA Z DNIA 30 CZERWCA 2016 R. ZE ZM.

SKALA 1:10000

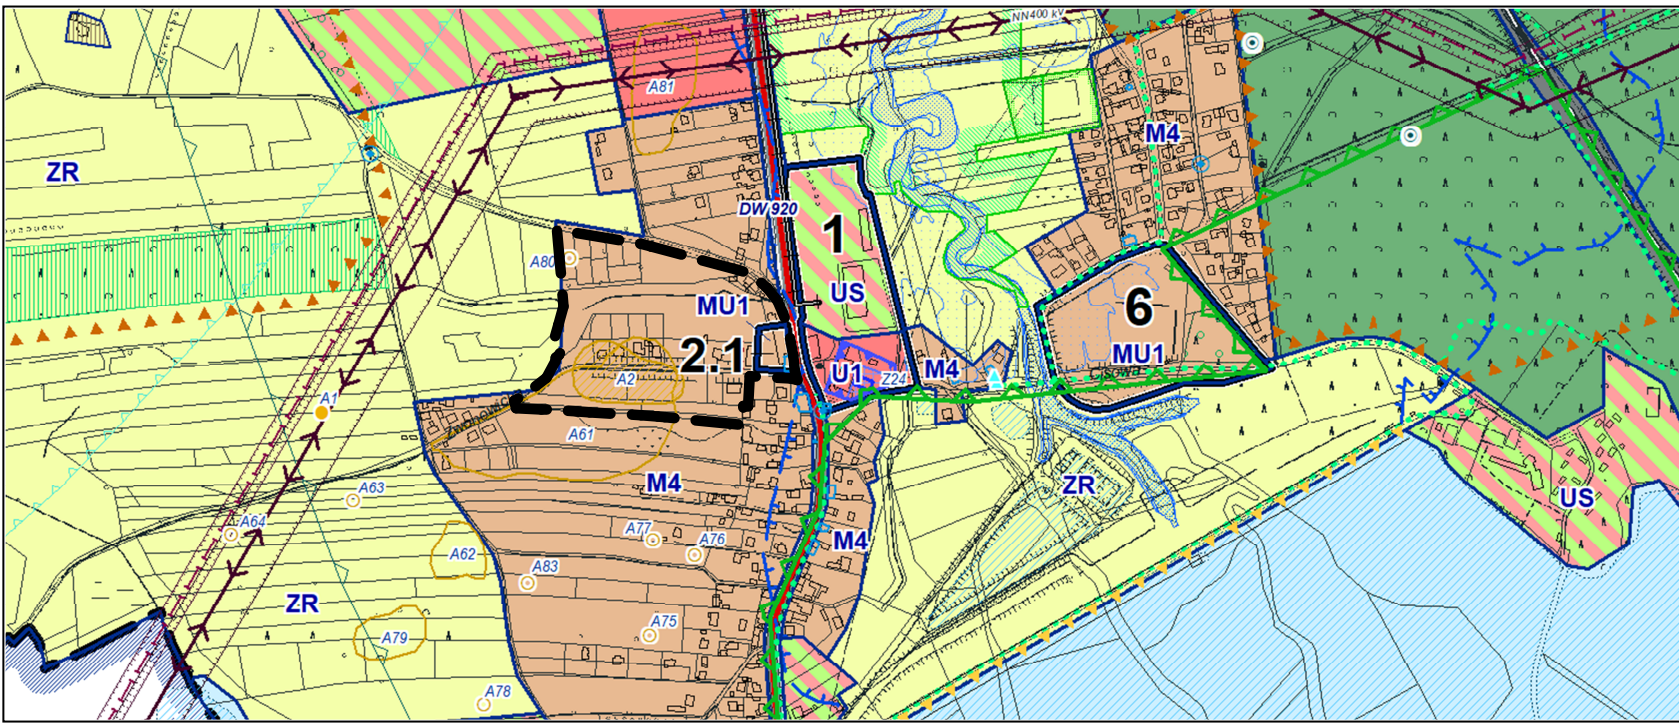

- GRANICA OBSZARU OBJĘTEGO PLANEM
- M4 - OBSZARY ZABUDOWY MIESZKANIOWEJ JEDNORODZINNEJ
- MU - OBSZARY ZABUDOWY MIESZKANIOWO-USŁUGOWEJ, W TYM MU1 - OBSZARY Z DOMINACJĄ ZABUDOWY MIESZKANIOWEJ WIELORODZINNEJ

LEGENDA
OZNACZENIA BĘDĄCE OBOWIĄZUJĄCYMI USTALENIAMI PLANU:

- GRANICA OBSZARU OBJĘTEGO PLANEM
- LINIA ROZGRANICZAJĄCA TERENY O RÓŻNYM PRZEZNACZENIU LUB RÓŻNYCH ZASADACH ZAGOSPODAROWANIA
- NIEPRZEKRACZALNA LINIA ZABUDOWY
- MN - TERENY ZABUDOWY MIESZKANIOWEJ JEDNORODZINNEJ
- MN-U - TERENY ZABUDOWY MIESZKANIOWEJ JEDNORODZINNEJ LUB USŁUGOWEJ
- U - TERENY ZABUDOWY USŁUGOWEJ
- ZNU - TERENY ZIELENI NIEURZĄDZONEJ
- KDD - TERENY DRÓG PUBLICZNYCH KLASY DROGI DOJAZDOWEJ
- KDW - TERENY DRÓG WEWNĘTRZNYCH

OBIEKTY I TERENY CHRONIONE USTALENIAMI PLANU:

- OBIEKT UJĘTY W GMINNEJ EWIDENCJI ZABYTKÓW
- STANOWISKO ARCHEOLOGICZNE

Obszar objęty planem znajduje się w całości w granicach udokumentowanego złoża węgla kamiennego „JEJKOWICE”

Obszar objęty planem znajduje się w całości w granicach parku krajobrazowego „Cysterskie kompozycje krajobrazowe rud wielkich”

MIEJSCOWY PLAN ZAGOSPODAROWANIA PRZESTRZENNEGO DLA CZĘŚCI MIASTA RYBNIKA OBEJMUJĄCEJ OBSZAR W REJONIE ULICY ZWONOWICKIEJ (MPZP 54-46 ETAP I)

Załącznik nr 1
do uchwały nr... Rady Miasta Rybnika z dnia...

