


WYRYS ZE STUDIUM UWARUNKWAŃ
I KIERUNKÓW ZAGOSPODAROWANIA
PRZESTRZENNEGO MIASTA RYBNIKA
PRZYJĘTEGO UCHWAŁĄ NR 370/XXIII/2016
RADY MIASTA RYBNIKA
Z DNIA 30 CZERWCA 2016 R. ZE ZM.
SKALA 1:10000

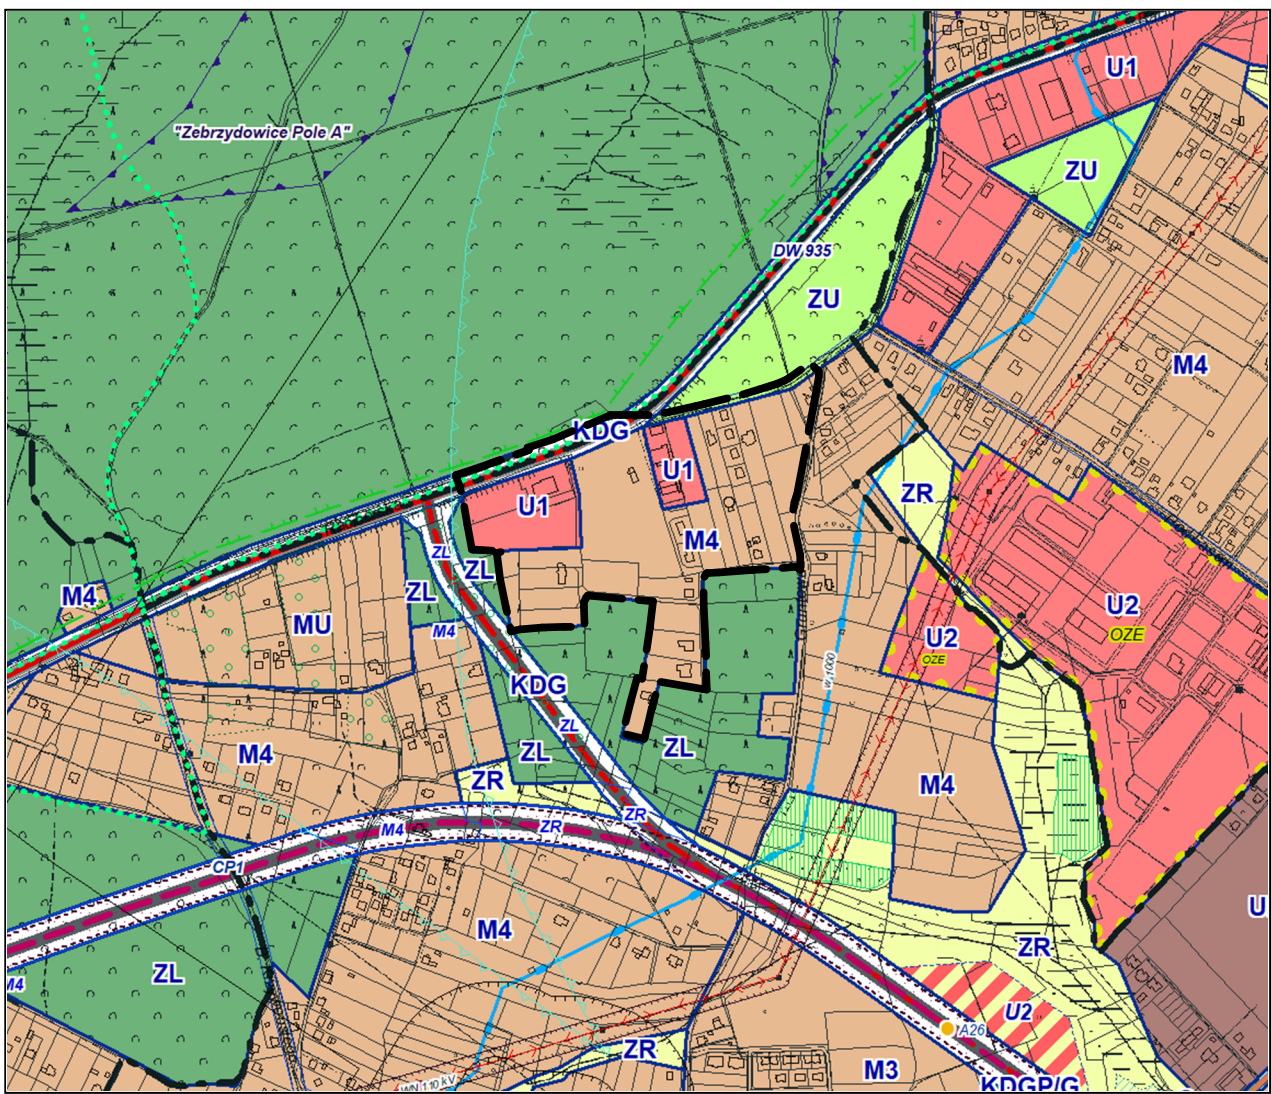

- GRANICA OBSZARU OBJĘTEGO PLANEM
- M4 M4 - OBSZARY ZABUDOWY MIESZKANIOWEJ JEDNORODZINNEJ
- U1 U1 - OBSZARY USŁUGOWE
- KD... - OBSZARY DRÓG KLASY ZBIORCZEJ I KLAS WYŻSZYCH:
KDA - AUTOSTRADA, KDGP - DROGA GŁÓWNA RUCHU PRZYSPIESZONEGO, KDGP - DROGI GŁÓWNE, KDZ - DROGI

- LEGENDA**
OZNACZENIA BĘDĄCE OBOWIĄZUJĄCYMI USTALENIAMI PLANU:
- GRANICA OBSZARU NR 1 OBJĘTEGO PLANEM
- LINIA ROZGRANICZAJĄCA TERENY O RÓŻNYM PRZEZNACZENIU LUB RÓŻNYCH ZASADACH ZAGOSPODAROWANIA
- NIEPRZEKRACZALNA LINIA ZABUDOWY
- MN TERENY ZABUDOWY MIESZKANIOWEJ JEDNORODZINNEJ
- MN-U TERENY ZABUDOWY MIESZKANIOWEJ JEDNORODZINNEJ LUB USŁUGOWEJ
- U TERENY ZABUDOWY USŁUGOWEJ
- KDZ TERENY DRÓG PUBLICZNYCH KLASY DROGI ZBIORCZEJ
- KDL TERENY DRÓG PUBLICZNYCH KLASY DROGI LOKALNEJ
- KDD TERENY DRÓG PUBLICZNYCH KLASY DROGI DOJAZDOWEJ
- KDW TERENY DRÓG WEWNĘTRZNYCH
- OBSZAR NR 1 OBJĘTY PLANEM ZNAJDUJE SIĘ W CAŁOŚCI W GRANICACH:
- UDOKUMENTOWANEGO ZŁOŻA WĘGLA KAMIENNEGO „RYDUŁTOWY”,
- UDOKUMENTOWANEGO ZŁOŻA WĘGLA KAMIENNEGO „RYMER”.

MIEJSCOWY PLAN ZAGOSPODAROWANIA PRZESTRZENNEGO DLA CZĘŚCI MIASTA RYBNIKA
OBEJMUJĄCEJ DWA OBSZARY W REJONACH ULIC GRUNTOWEJ I GLIWICKIEJ (MPZP 54-41)
ZAŁĄCZNIK NR 1
DO UCHWAŁY NR RADY MIASTA RYBNIKA Z DNIA
UKŁAD WSPÓŁRZĘDNYCH PL-2000 STREFA 6
MAPA ZASADNICZA POCHODZI Z PAŃSTWOWEGO ZASOBU GEODEZYJNEGO
I KARTOGRAFICZNEGO PROWADZONEGO PRZEZ PREZYDENTA MIASTA RYBNIKA

