


WYRYS ZE STUDIUM UWARUNKOWAŃ
I KIERUNKÓW ZAGOSPODAROWANIA
PRZESTRZENNEGO MIASTA RYBNIKA
PRZYJĘTEGO UCHWAŁĄ NR 370/XXIII/2016
RADY MIASTA RYBNIKA
Z DNIA 30 CZERWCA 2016 R. ZE ZM.
SKALA 1:10000

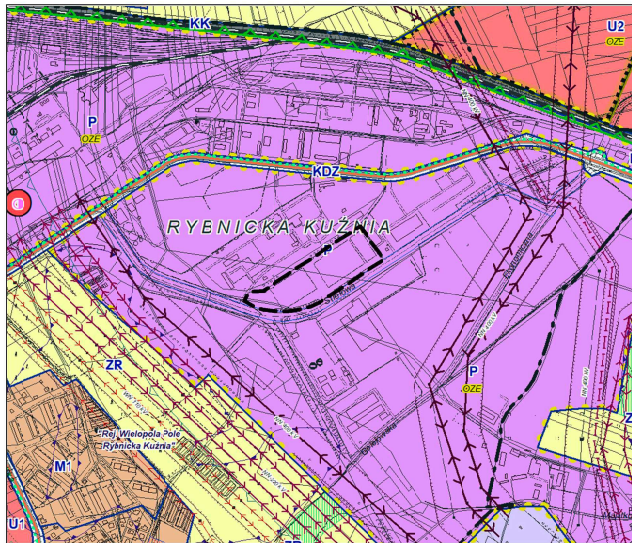

GRANICA OBSZARU OBJĘTEGO PLANEM

P - OBSZARY PRZEMYSŁOWE

LEGENDA
OZNACZENIA BĄDĄCE OBOWIĄZUJĄCYMI USTALENIAMI PLANU:

GRANICA OBSZARU NR 1 OBJĘTEGO PLANEM

LINIA ROZGRANICZAJĄCA TERENY O RÓŻNYM PRZEZNACZENIU
LUB RÓŻNYCH ZASADACH ZAGOSPODAROWANIA

NIEPRZEKRACZALNA LINIA ZABUDOWY

TERENY OBIEKTÓW PRODUKCYJNYCH, SKŁADÓW I MAGAZYNÓW

GRANICA TERENU POD BUDOWĘ URZĄDZEŃ WYTWARZAJĄCYCH
ENERGIĘ Z ODNAWIALNYCH ŹRÓDEŁ ENERGII O MOCY
PRZEKRACZAJĄCEJ 500 kW, Z WYJĄTKIEM URZĄDZEŃ
WYTWARZAJĄCYCH ENERGIĘ ELEKTRYCZNĄ, CIEPŁO LUB CHŁÓD Z
ENERGII WIATRU, ENERGII OTRZYMYWANEJ Z BIOMASY, BIOGAZU
LUB BIOGAZU ROLNICZEGO

OBSZAR OBJĘTY PLANEM ZNAJDUJE SIĘ W CAŁOŚCI W GRANICACH
UDOKUMENTOWANEGO ZŁOŻA WĘGLA KAMIENNEGO „JEJKOWICE”.

MIEJSCOWY PLAN ZAGOSPODAROWANIA PRZESTRZENNEGO DLA CZĘŚCI MIASTA RYBNIKA OBEJMUJĄCEJ
DWA OBSZARY W REJONACH ULIC STREFOWEJ I ŻORSKIEJ (MPZP 54-64)
ZAŁĄCZNIK NR 1
DO UCHWAŁY NR RADY MIASTA RYBNIKA Z DNIA
UKŁAD WSPÓŁRZĘDNYCH PL-2000 STREFA 6
MAPA ZASADNICZA POCHODZI Z PAŃSTWOWEGO ZASOBU GEODEZYJNEGO
I KARTOGRAFICZNEGO PROWADZONEGO PRZEZ PREZYDENTA MIASTA RYBNIKA

