


**WYRYS ZE STUDIUM UWARUNKOWAŃ
I KIERUNKÓW ZAGOSPODAROWANIA
PRZESTRZENNEGO MIASTA RYBNIKA
PRZYJĘTEGO UCHWAŁĄ NR 370/XXIII/2016
RADY MIASTA RYBNIKA
Z DNIA 30 CZERWCA 2016 R. ZE ZM.**

SKALA 1:10000

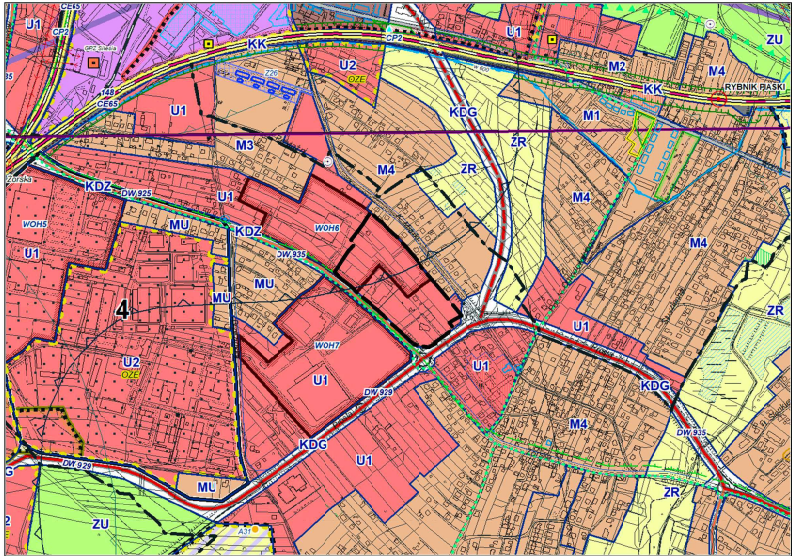

 GRANICA OBSZARU OBJĘTEGO PLANEM
 U1 - OBSZARY USŁUGOWE

LEGENDA

OZNACZENIA BĘDĄCE OBOWIĄZUJĄCYMI USTALENIAMI PLANU:

 GRANICA OBSZARU NR 2 OBJĘTEGO PLANEM
— LINIA ROZGRANICZAJĄCA TERENY O RÓŻNYM PRZEZNACZENIU
LUB RÓŻNYCH ZASADACH ZAGOSPODAROWANIA
— NIEPRZEKRACZALNA LINIA ZABUDOWY
 U TERENY ZABUDOWY USŁUGOWEJ

GRANICE TERENÓW PODLEGAJĄCYCH OCHRONIE, NA PODSTAWIE ODREBNYCH PRZEPISÓW:

 GRANICA UDOKUMENTOWANEGO LOKALNEGO ZBIORNIKA WÓD
PODZIEMNYCH RYBNIK

OBSZAR NR 2 OBJĘTY PLANEM ZNAJDUJE SIĘ W CAŁOŚCI W GRANICACH:
- UDOKUMENTOWANEGO ZŁOŻA WĘGLA KAMIENNEGO „CHWAŁOWICE”,
- UDOKUMENTOWANEGO ZŁOŻA WĘGLA KAMIENNEGO I METANU JAKO KOPALINY TOWARZYSZĄCEJ
„CHWAŁOWICE 1”,
- OBSZARU I TERENU GÓRNICZEGO „CHWAŁOWICE 1”.

**MIEJSOWY PLAN ZAGOSPODAROWANIA PRZESTRZENNEGO DLA CZĘŚCI MIASTA RYBNIKA OBEJMUJĄCEJ DWA OBSZARY
W REJONACH ULIC STREFOWEJ I ŻORSKIEJ (MPZP 54-64)**

ZAŁĄCZNIK NR 2

DO UCHWAŁY NR RADY MIASTA RYBNIKA Z DNIA

UKŁAD WSPÓŁRZĘDNYCH PL-2000 STREFA 6

**MAPA ZASADNICZA POCHODZI Z PAŃSTWOWEGO ZASOBU GEODEZYJNEGO I KARTOGRAFICZNEGO PROWADZONEGO
PRZEZ PREZYDENTA MIASTA RYBNIKA**

