


WYRYS ZE STUDIUM UWARUNKWAŃ
I KIERUNKÓW ZAGOSPODAROWANIA
PRZESTRZENNEGO MIASTA RYBNIKA
PRZYJĘTEGO UCHWAŁĄ NR 370/XXIII/2016
RADY MIASTA RYBNIKA
Z DNIA 30 CZERWCA 2016 R. ZE ZM.

SKALA 1:10000

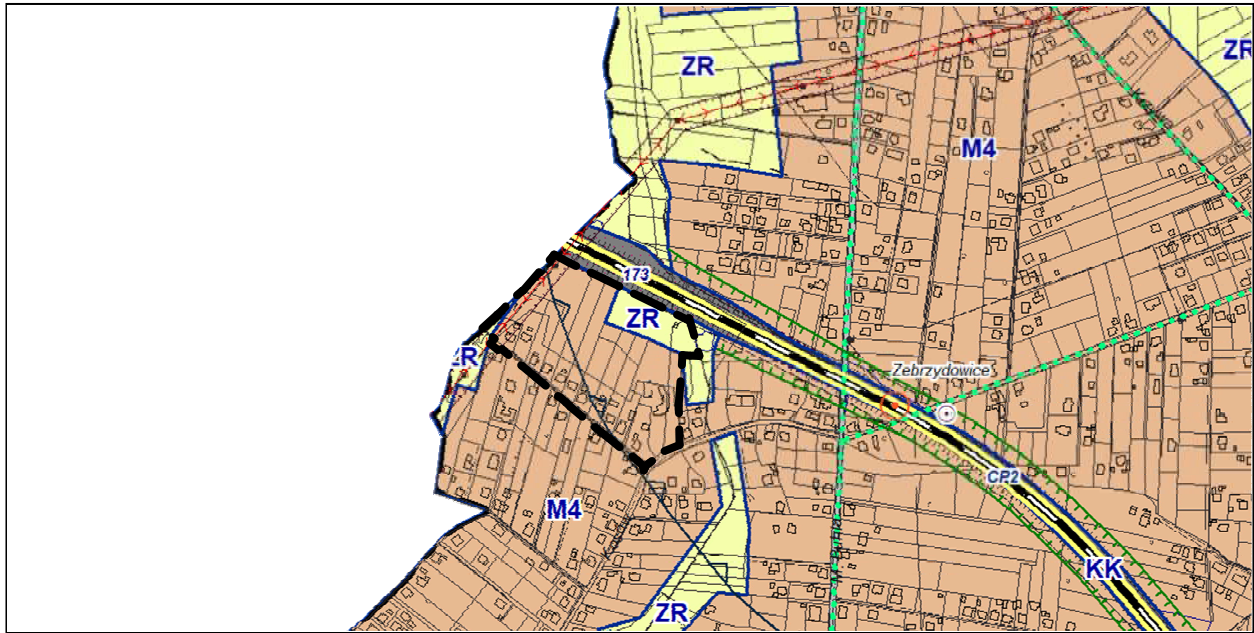

- GRANICA OBSZARU OBJĘTEGO PLANEM
- M4 M4 - OBSZARY ZABUDOWY MIESZKANIOWEJ JEDNORODZINNEJ
- ZR ZR - OBSZARY ROLNICZE, ZIELENI I WÓD

LEGENDA
OZNACZENIA BĘDĄCE OBOWIĄZUJĄCYMI USTALENIAMI PLANU:

--- GRANICA OBSZARU NR 2 OBJĘTEGO PLANEM

--- LINIA ROZGRANICZAJĄCA TERENY O RÓŻNYM PRZEZNACZENIU LUB RÓŻNYCH ZASADACH ZAGOSPODAROWANIA

--- NIEPRZEKRACZALNA LINIA ZABUDOWY

MN TERENY ZABUDOWY MIESZKANIOWEJ JEDNORODZINNEJ

ZNU TERENY ZIELENI NIEURZĄDZONEJ

KDD TERENY DRÓG PUBLICZNYCH KLASY DROGI DOJAZDOWEJ

STREFA ZIELENI

GRANICE TERENÓW PODLEGAJĄCYCH OCHRONIE NA PODSTAWIE PRZEPISÓW ODRĘBNYCH:

--- GRANICA UDOKUMENTOWANEGO LOKALNEGO ZBIORNIKA WÓD PODZIEMNYCH RYBNIK

--- GRANICA ADMINISTRACYJNA MIASTA RYBNIK

OBSZAR NR 2 OBJĘTY PLANEM ZNAJDUJE SIĘ W CAŁOŚCI W GRANICACH:

- UDOKUMENTOWANEGO ZŁOŻA WĘGLA KAMIENNEGO I METANU JAKO KOPALINY TOWARZYSZĄCEJ „RYDUŁTOWY 1”;
- OBSZARU I TERENU GÓRNICZEGO „RYDUŁTOWY II”;
- OTULINY PARKU KRAJOBRAZOWEGO „CYSTERSKIE KOMPOZYCJE KRAJOBRAZOWE RUD WIELKICH”;
- PROJEKTOWANEGO OBSZARU OCHRONNEGO LOKALNEGO ZBIORNIKA WÓD PODZIEMNYCH RYBNIK.

