


WYRYS ZE STUDIUM UWARUNKOWAŃ I KIERUNKÓW  
ZAGOSPODAROWANIA PRZESTRZENNEGO MIASTA RYBNIKA  
PRZYJĘTEGO UCHWAŁĄ NR 370/XXIII/2016  
RADY MIASTA RYBNIKA Z DNIA 30 CZERWCA 2016 R. ZE ZM.

SKALA 1:10000



- GRANICA OBSZARU OBJĘTEGO PLANEM
- HA - OBSZARY ZABUDOWY MIESZKANIOWEJ (JEDNORODZINNEJ)
- US - OBSZARY SPORTU I REKREACJI
- ZR - OBSZARY POLNOCZE, ZIELENI I WÓD
- ZL - OBSZARY LASÓW

- LEGENDA**
- OZNACZENIA BĘDĄCE OBOWIAZUJĄCYMI USTALENIAMI PLANU:
- GRANICA OBSZARU OBJĘTEGO PLANEM
- LINIA ROZGRANICZAJĄCA TERENY O RÓŻNYM PRZEDZASTANOWIENIU  
LUB RÓŻNYCH ZAGADANIACH ZAGOSPODAROWANIA
- WPRZECIEGADAJĄCA LINIA ZABUDOWY
- MM - TERENY ZABUDOWY MIESZKANIOWEJ (JEDNORODZINNEJ)
- MM-U - TERENY ZABUDOWY MIESZKANIOWO-USŁUGOWEJ
- U - TERENY ZABUDOWY USŁUGOWEJ
- ZNU - TERENY ZIELENI NIEURZĄDZONEJ
- ZL - LASY
- ZP - TERENY ZIELENI URZĄDZONEJ
- KDL - TERENY DRÓG PUBLICZNYCH KLASY DRÓG ZBIORCZICH
- KDL - TERENY DRÓG PUBLICZNYCH KLASY DRÓG LOKALNEJ
- KDD - TERENY DRÓG PUBLICZNYCH KLASY DRÓG DOJAZDOWYCH
- KDW - TERENY DRÓG WYMIĘTNYCH
- TEREN CHRONIONY USTALENIAMI PLANU:
- STANOWISKO ARCHEOLOGICZNE
- GRANICA TERENU POLEGAJĄCEGO OCHRONIE, NA PODSTAWIE ODBRENIANYCH PRZEPISÓW:
- GRANICA PARKU KRAJOWOZAGRODOWEGO „CYSTERSKIE KOMPOTYCE KRAJOWOZAGRODOWE RUDY WIELKIEJ”
- OBZAR OBIĘTU PLANU ZNAJDUJE SIĘ W CAŁOŚCI W GRANICACH UDOPIKOWANEGO DZIAŁU WIELA KATOWICKIEGO „JELONOWICE”

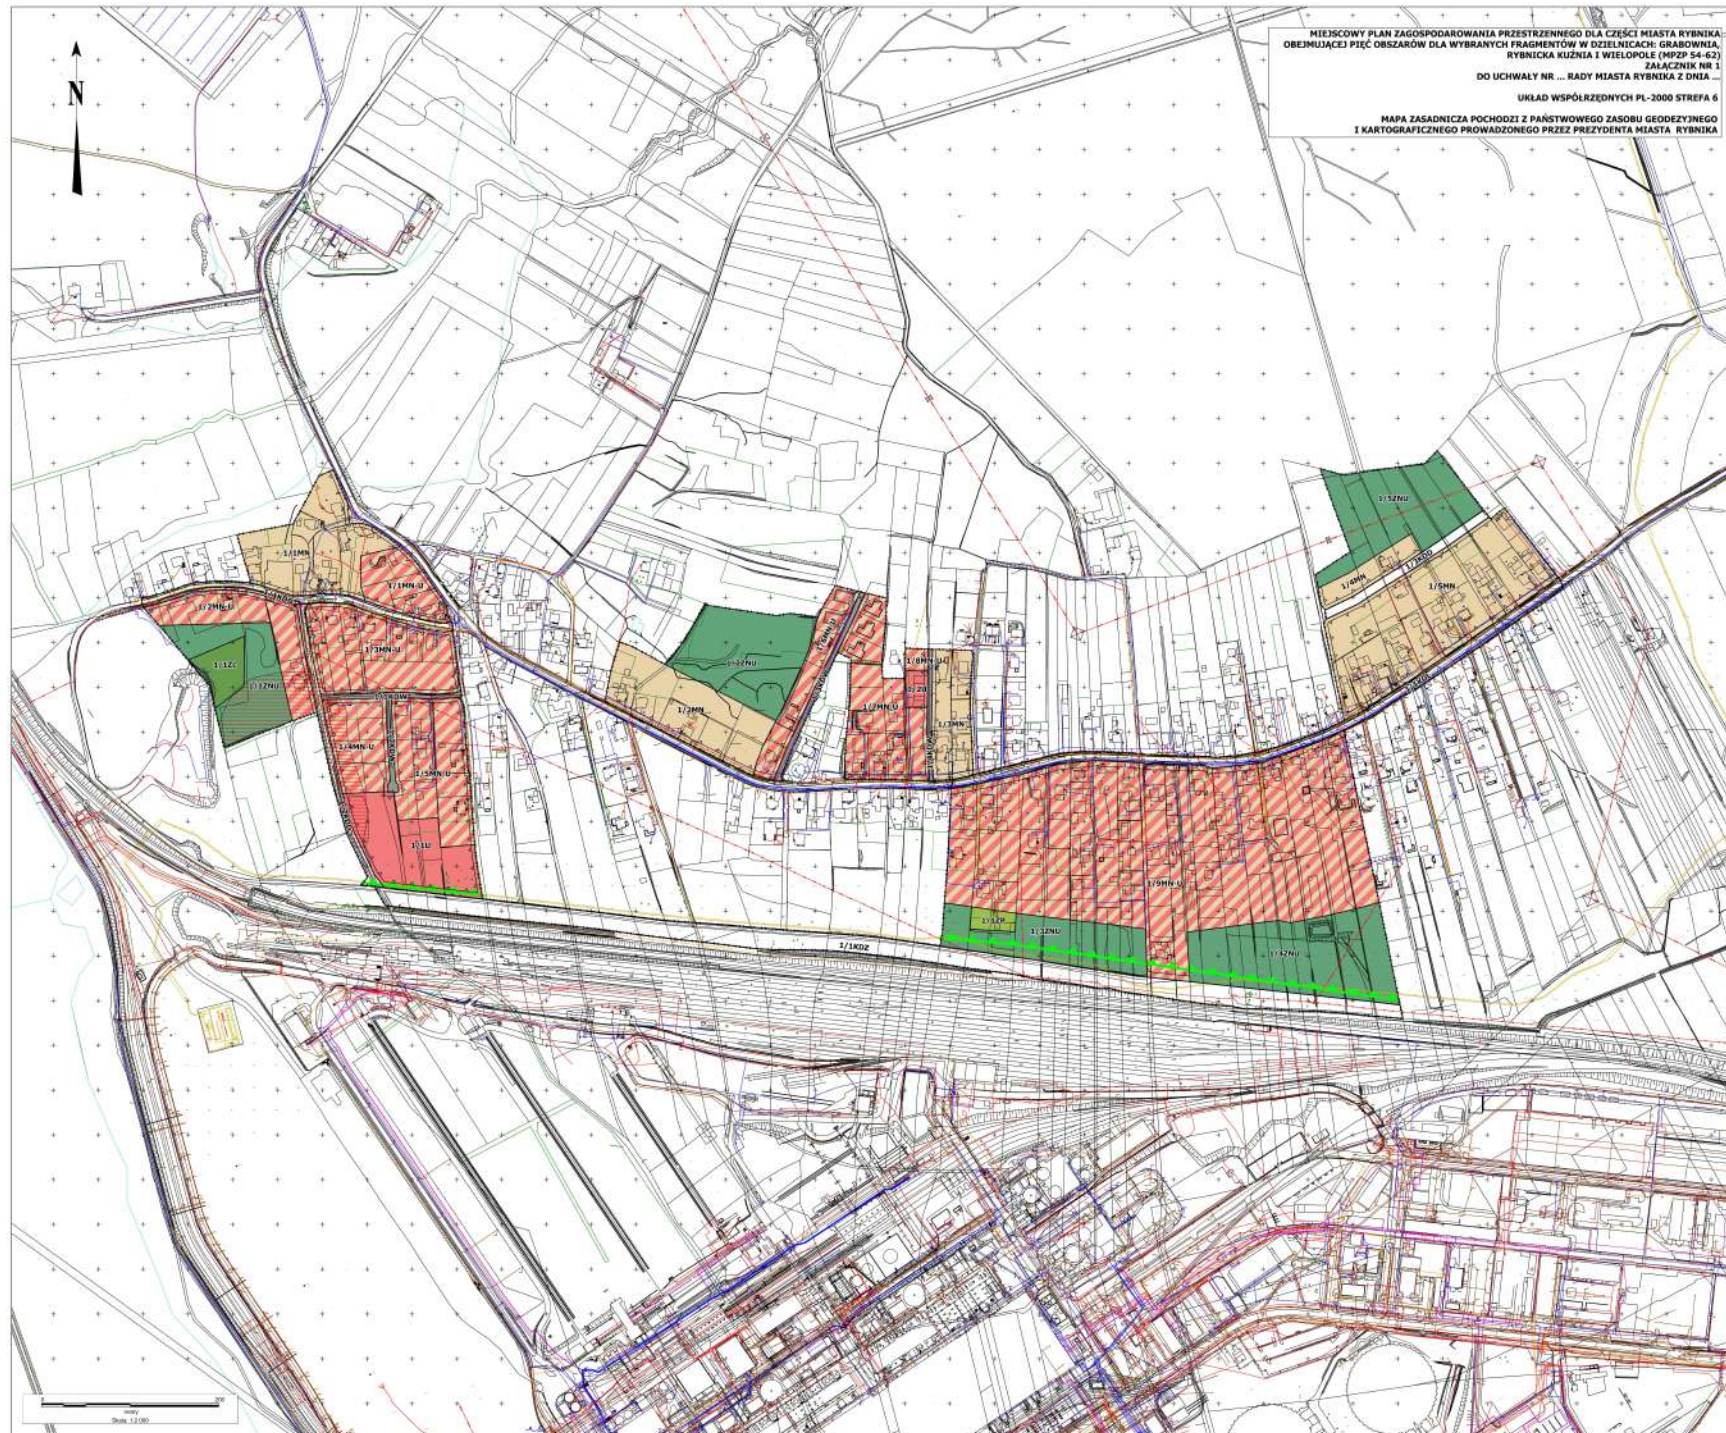

MIEJSKOWY PLAN ZAGOSPODAROWANIA PRZESTRZENNEGO DLA CZĘŚCI MIASTA RYBNIKA  
OBJĘTAJĄCY PIĘĆ OBSZARÓW DLA WYBRANYCH FRAGMENTÓW W DZIELNICACH: GRABOWNIA,  
RYBNICKA KUŹNIA I WIELOPOLE (MPZP 54-62) ZAŁĄCZNIK NR 1  
DO UCHWAŁY NR ... RADY MIASTA RYBNIKA Z DNIA ...  
UKŁAD WSPÓŁRZĘDNYCH PL-2000 STREFA 6  
MAPA ZASADNICZA POCHODZI Z PAŃSTWOWEGO ZASOBU GEODEZYJNEGO  
I KARTOGRAFICZNEGO PROWADZONEGO PRZESZEDNIENTA MIASTA RYBNIKA