
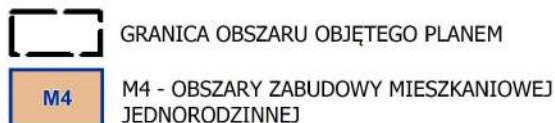



**WYRYS ZE STUDIUM UWARUNKOWAŃ
I KIERUNKÓW ZAGOSPODAROWANIA
PRZESTRZENNEGO MIASTA RYBNIKA
PRZYJĘTEGO UCHWAŁĄ NR 370/XXIII/2016
RADY MIASTA RYBNIKA
Z DNIA 30 CZERWCA 2016 R. ZE ZM.**

SKALA 1:10000

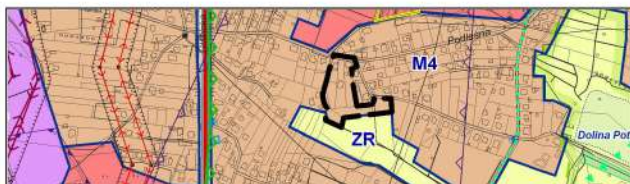

LEGENDA

**OZNACZENIA BĘDĄCE OBOWIĄZUJĄCYMI USTALENIAMI
PLANU:**

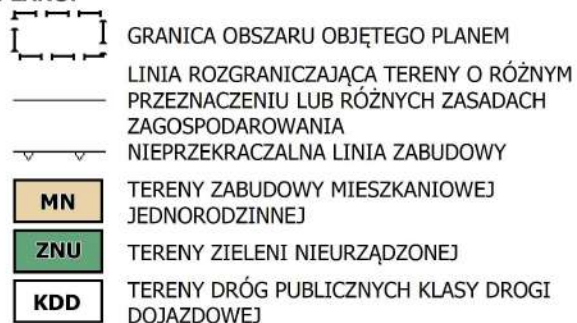

OBSZAR OBJĘTY PLANEM ZNAJDUJE SIĘ W CAŁOŚCI
W GRANICACH:

- 1) UDOKUMENTOWANEGO ZŁOŻA WĘGLA KAMIENNEGO „JEJKOWICE”,
- 2) UDOKUMENTOWANEGO ZŁOŻA WĘGLA KAMIENNEGO „PARUSZOWIEC”,
- 3) PARKU KRAJOBRAZOWEGO „CYSTERSKIE KOMPOZYCJE KRAJOBRAZOWE RUD WIELKICH”.

**MIEJSCOWY PLAN ZAGOSPODAROWANIA PRZESTRZENNEGO DLA CZĘŚCI MIASTA RYBNIKA
OBEJMUJĄCEJ PIĘĆ OBSZARÓW DLA WYBRANYCH FRAGMENTÓW W DZIELNICACH:
GRABOWNIA, RYBNICKA KUŹNIA I WIELOPOLE (MPZP 54-62)**

ZAŁĄCZNIK NR 3

DO UCHWAŁY NR ... RADY MIASTA RYBNIKA Z DNIA ...

UKŁAD WSPÓŁRZĘDNYCH PL-2000 STREFA 6

**MAPA ZASADNICZA POCHODZI Z PAŃSTWOWEGO ZASOBU GEODEZYJNEGO
I KARTOGRAFICZNEGO PROWADZONEGO PRZEZ PREZYDENTA MIASTA RYBNIKA**

