


WYRYS ZE STUDIUM UWARUNKWAŃ
I KIERUNKÓW ZAGOSPODAROWANIA
PRZESTRZENNEGO MIASTA RYBNIKA
PRZYJĘTEGO UCHWAŁĄ NR 370/XXIII/2016
RADY MIASTA RYBNIKA
Z DNIA 30 CZERWCA 2016 R. ZE ZM.
SKALA 1:10000

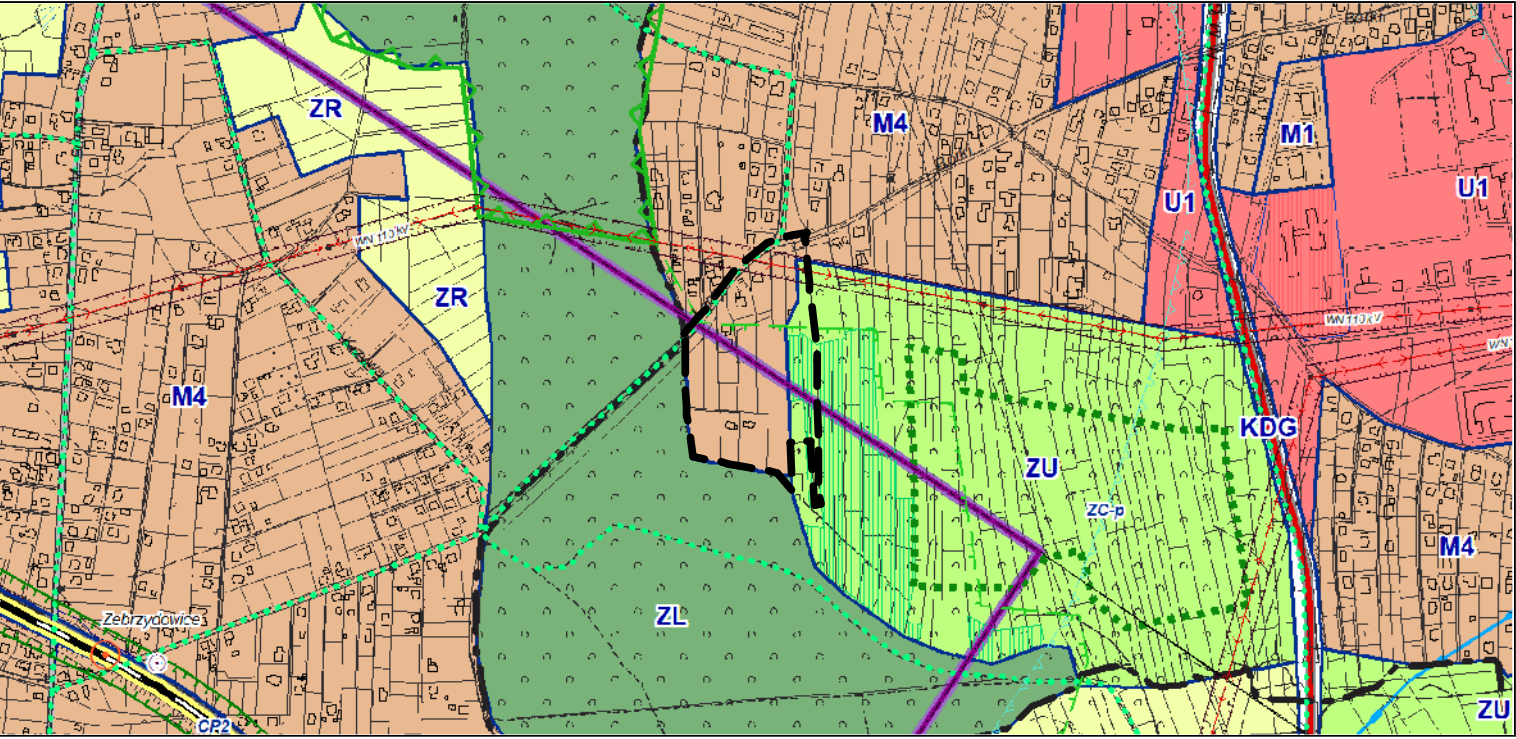

- GRANICA OBSZARU OBJĘTEGO PLANEM
- M4 M4 - OBSZARY ZABUDOWY MIESZKANIOWEJ JEDNORODZINNEJ
- ZU ZU - OBSZARY ZIELENI URZĄDZONEJ

LEGENDA
OZNACZENIA, BĘDĄCE OBOWIĄZUJĄCYMI USTALENIAMI PLANU:

--- GRANICA OBSZARU NR 2 OBJĘTEGO PLANEM

--- LINIA ROZGRANICZAJĄCA TERENY O RÓŻNYM PRZEZNACZENIU LUB RÓŻNYCH ZASADACH ZAGOSPODAROWANIA

--- NIEPRZEKRACZALNA LINIA ZABUDOWY

MN TERENY ZABUDOWY MIESZKANIOWEJ JEDNORODZINNEJ

ZP TERENY ZIELENI URZĄDZONEJ

ZNU TERENY ZIELENI NIEURZĄDZONEJ

ZL LASY

KDD TERENY DRÓG PUBLICZNYCH KLASY DROGI DOJAZDOWEJ

KDW TERENY DRÓG WEWNĘTRZNYCH

GRANICE TERENÓW PODLEGAJĄCYCH OCHRONIE NA PODSTAWIE ODREBNYCH PRZEPISÓW, TERENÓW GÓRNICZYCH:

--- GRANICA UDOKUMENTOWANEGO ZŁOŻA WĘGLA KAMIENNEGO I METANU JAKO KOPALINY TOWARZYSZĄCEJ „RYDUŁTOWY 1”

--- GRANICA UDOKUMENTOWANEGO ZŁOŻA WĘGLA KAMIENNEGO „JEJKOWICE”

--- GRANICA TERENU GÓRNICZEGO „RYDUŁTOWY II”

--- GRANICA OBSZARU GÓRNICZEGO „RYDUŁTOWY II”

--- GRANICA OTULINY PARKU KRAJOBRAZOWEGO „CYSTERSKIE KOMPOZYCJE KRAJOBRAZOWE RUD WIELKICH”

OBSZAR NR 2 OBJĘTY PLANEM ZNAJDUJE SIĘ W CAŁOŚCI W GRANICACH:
- UDOKUMENTOWANEGO LOKALNEGO ZBIORNIKA WÓD PODZIEMNYCH RYBNIK;
- PROJEKTOWANEGO OBSZARU OCHRONNEGO LOKALNEGO ZBIORNIKA WÓD PODZIEMNYCH RYBNIK.

