


WYRYS ZE STUDIUM UWARUNKOWAŃ I KIERUNKÓW
ZAGOSPODAROWANIA
PRZESTRZENNEGO MIASTA RYBNIKA PRZYJĘTEGO UCHWAŁĄ
NR 370/XXIII/2016
RADY MIASTA RYBNIKA Z DNIA 30 CZERWCA 2016 R. ZE ZM.
SKALA 1:10000

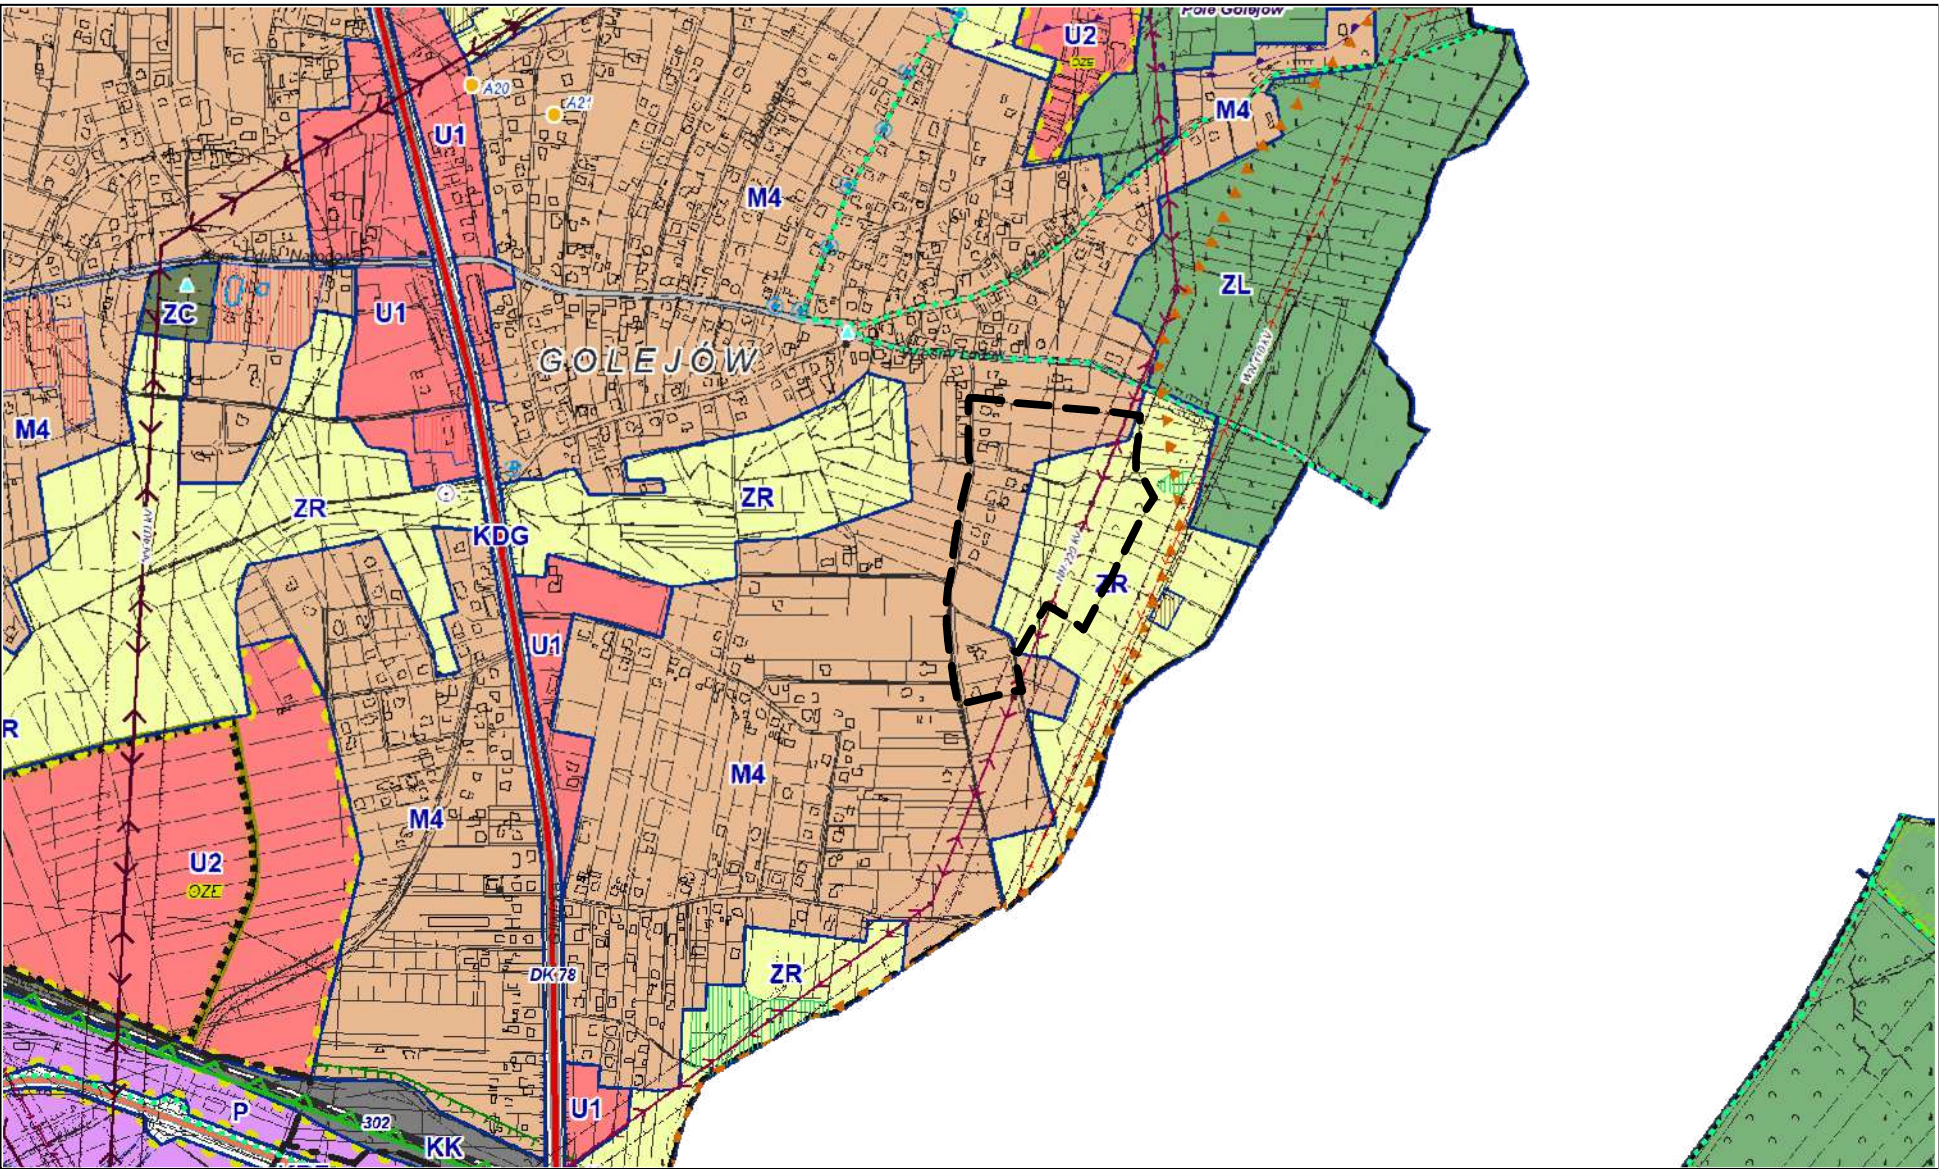

- GRANICA OBSZARU OBJĘTEGO PLANEM
- M4 - OBSZARY ZABUDOWY MIESZKANIOWEJ JEDNORODZINNEJ
- ZR - OBSZARY ROLNICZE, ZIELENI I WÓD

- LEGENDA**
OZNACZENIA, BĘDĄCE OBOWIĄZUJĄCYMI USTALENIAMI PLANU:
- GRANICA OBSZARU NR 5 OBJĘTEGO PLANEM
 - LINIA ROZGRANICZAJĄCA TERENY O RÓŻNYM PRZEZNACZENIU LUB RÓŻNYCH ZASADACH ZAGOSPODAROWANIA
 - NIEPRZEKRACZALNA LINIA ZABUDOWY
 - MN - TERENY ZABUDOWY MIESZKANIOWEJ JEDNORODZINNEJ
 - ZP - TERENY ZIELENI URZĄDZONEJ
 - ZNU - TERENY ZIELENI NIEURZĄDZONEJ
 - KDZ - TERENY DRÓG PUBLICZNYCH KLASY DROGI ZBIORCZEJ
 - KDD - TERENY DRÓG PUBLICZNYCH KLASY DROGI DOJAZDOWEJ
 - KDW - TERENY DRÓG WEWNĘTRZNYCH

GRANICE TERENÓW PODLEGAJĄCYCH OCHRONIE NA PODSTAWIE ODREBNYCH PRZEPISÓW:
GRANICA UDOKUMENTOWANEGO ZŁOŻA WĘGLA KAMIENNEGO „JEJKOWICE”

OBSZAR NR 5 OBJĘTY PLANEM ZNAJDUJE SIĘ W CAŁOŚCI W GRANICACH PARKU
KRAJOBRAZOWEGO „CYSTERSKIE KOMPOZYCJE KRAJOBRAZOWE RUD WIELKICH”.

MIEJSCOWY PLAN ZAGOSPODAROWANIA PRZESTRZENNEGO DLA CZĘŚCI
MIASTA RYBNIKA OBEJMUJĄCEJ PIĘĆ OBSZARÓW W REJONACH ULIC:
BRATKÓW, ŁĄCZNEJ, WYPOCZYNKOWEJ, SIENNEJ I LISIEJ (MPZP 54-63)
ZAŁĄCZNIK NR 5
DO UCHWAŁY NR RADY MIASTA RYBNIKA Z DNIA

