


**WYRYS ZE STUDIUM UWARUNKWAŃ
I KIERUNKÓW ZAGOSPODAROWANIA
PRZESTRZENNEGO MIASTA RYBNIKA
PRZYJĘTEGO UCHWAŁĄ NR 370/XXIII/2016
RADY MIASTA RYBNIKA
Z DNIA 30 CZERWCA 2016 R. ZE ZM.**

SKALA 1:10000

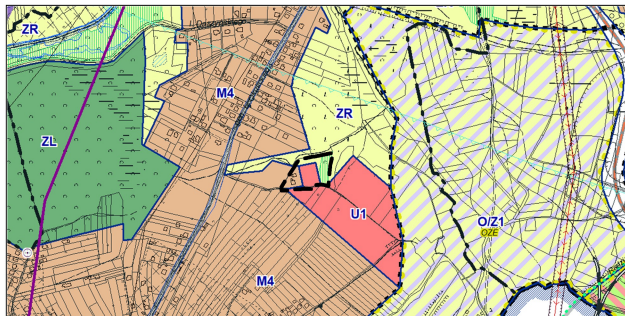

 GRANICA OBSZARU OBJĘTEGO PLANEM

 M4 - OBSZARY ZABUDOWY MIESZKANIOWEJ JEDNORODZINNEJ

 U1 - OBSZARY USŁUGOWE

LEGENDA

OZNACZENIA BĄDĄCE OBOWIĄZUJĄCYMI USTALENIAMI PLANU:

 GRANICA OBSZARU NR 1 OBJĘTEGO PLANEM

 LINIA ROZGRANICZAJĄCA TERENY O RÓŻNYM PRZEZNACZENIU LUB RÓŻNYCH ZASADACH ZAGOSPODAROWANIA

 NIEPRZEKRACZALNA LINIA ZABUDOWY

 MN-U TERENY ZABUDOWY MIESZKANIOWEJ JEDNORODZINNEJ LUB USŁUGOWEJ

 U TERENY ZABUDOWY USŁUGOWEJ

 ZL LASY

 ZNU TERENY ZIELENI NIEURZĄDZONEJ

 KDD TERENY DRÓG PUBLICZNYCH KLASY DROGI DOJAZDOWEJ

OBSZAR NR 1 OBJĘTY PLANEM ZNAJDUJE SIĘ W CAŁOŚCI W GRANICACH:

- OBSZARU I TERENU GÓRNICZEGO „CHWAŁOWICE 1”,
- GRANICA UDOKUMENTOWANEGO ZŁOŻA WĘGLA KAMIENNEGO „CHWAŁOWICE”,
- GRANICA UDOKUMENTOWANEGO ZŁOŻA WĘGLA KAMIENNEGO I METANU JAKO KOPALINY TOWARZYSZĄCEJ „CHWAŁOWICE 1”.

**MIEJSCOWY PLAN ZAGOSPODAROWANIA PRZESTRZENNEGO DLA CZĘŚCI MIASTA RYBNIKA
OBJĘMUJĄCEJ SIEDEM OBSZARÓW W DZIELNICACH POPIELÓW I RADZIEJÓW (MPZP 54-71)
ZAŁĄCZNIK NR 1**

DO UCHWAŁY NR RADY MIASTA RYBNIKA Z DNIA

UKŁAD WSPÓŁRZĘDNYCH PL-2000 STREFA 6

**MAPA ZASADNICZA POCHODZI Z PAŃSTWOWEGO ZASOBU GEODEZYJNEGO I KARTOGRAFICZNEGO
PROWADZONEGO PRZEZ PREZYDENTA MIASTA RYBNIKA**

