


**WYRYS ZE STUDIUM UWARUNKOWAŃ
I KIERUNKÓW ZAGOSPODAROWANIA
PRZESTRZENNEGO MIASTA RYBNIKA
PRZYJĘTEGO UCHWAŁĄ NR 370/XXIII/2016
RADY MIASTA RYBNIKA
Z DNIA 30 CZERWCA 2016 R. ZE ZM.
SKALA 1:10000**

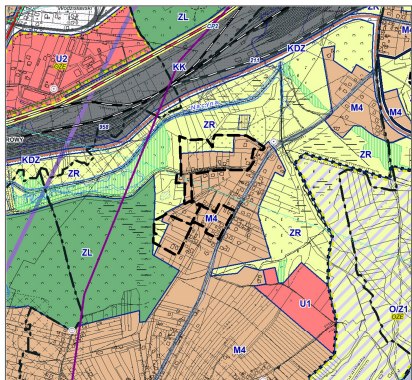

- GRANICA OBSZARU OBJĘTEGO PLANEM
- M4 - M4 - OBSZARY ZABUDOWY MIESZKANIOWEJ JEDNORODZINNEJ
- ZR - ZR - OBSZARY ROLNICZE, ZIELENI I WÓD

LEGENDA


OZNACZENIA BĘDĄCE OBOWIĄZUJĄCYMI USTALENIAMI PLANU:

- GRANICA OBSZARU NR 2 OBJĘTEGO PLANEM
- LINIA ROZGRANICZAJĄCA TERENY O RÓŻNYM PRZECZNACZENIU LUB RÓŻNYCH ZASADACH ZAGOSPODAROWANIA
- NIEPRZEKRACZALNA LINIA ZABUDOWY
- MN - TERENY ZABUDOWY MIESZKANIOWEJ JEDNORODZINNEJ
- ZNU - TERENY ZIELENI NIEURZĄDZONEJ
- KDL - TERENY DRÓG PUBLICZNYCH KLASY DROGI LOKALNEJ
- KDW - TERENY DRÓG WEWNĘTRZNYCH

**GRANICA TERENÓW PODLEGAJĄCYCH OCHRONIE, NA PODSTAWIE
ODRĘBNYCH PRZEPISÓW, TERENÓW GÓRNICZYCH:**

--- GRANICA UDOKUMENTOWANEGO ZŁOŻA WĘGLA KAMIENNEGO
"RYMER"

OBSZAR NR 2 OBJĘTY PLANEM ZNAJDUJE SIĘ W CAŁOŚCI W GRANICACH:
- OBSZARU I TERENU GÓRNICZEGO „CHWAŁOWICE 1”,
- UDOKUMENTOWANEGO ZŁOŻA WĘGLA KAMIENNEGO „CHWAŁOWICE”,
- UDOKUMENTOWANEGO ZŁOŻA WĘGLA KAMIENNEGO I METANU JAKO
KOPALINY TOWARZYSZĄCEJ „CHWAŁOWICE 1”.

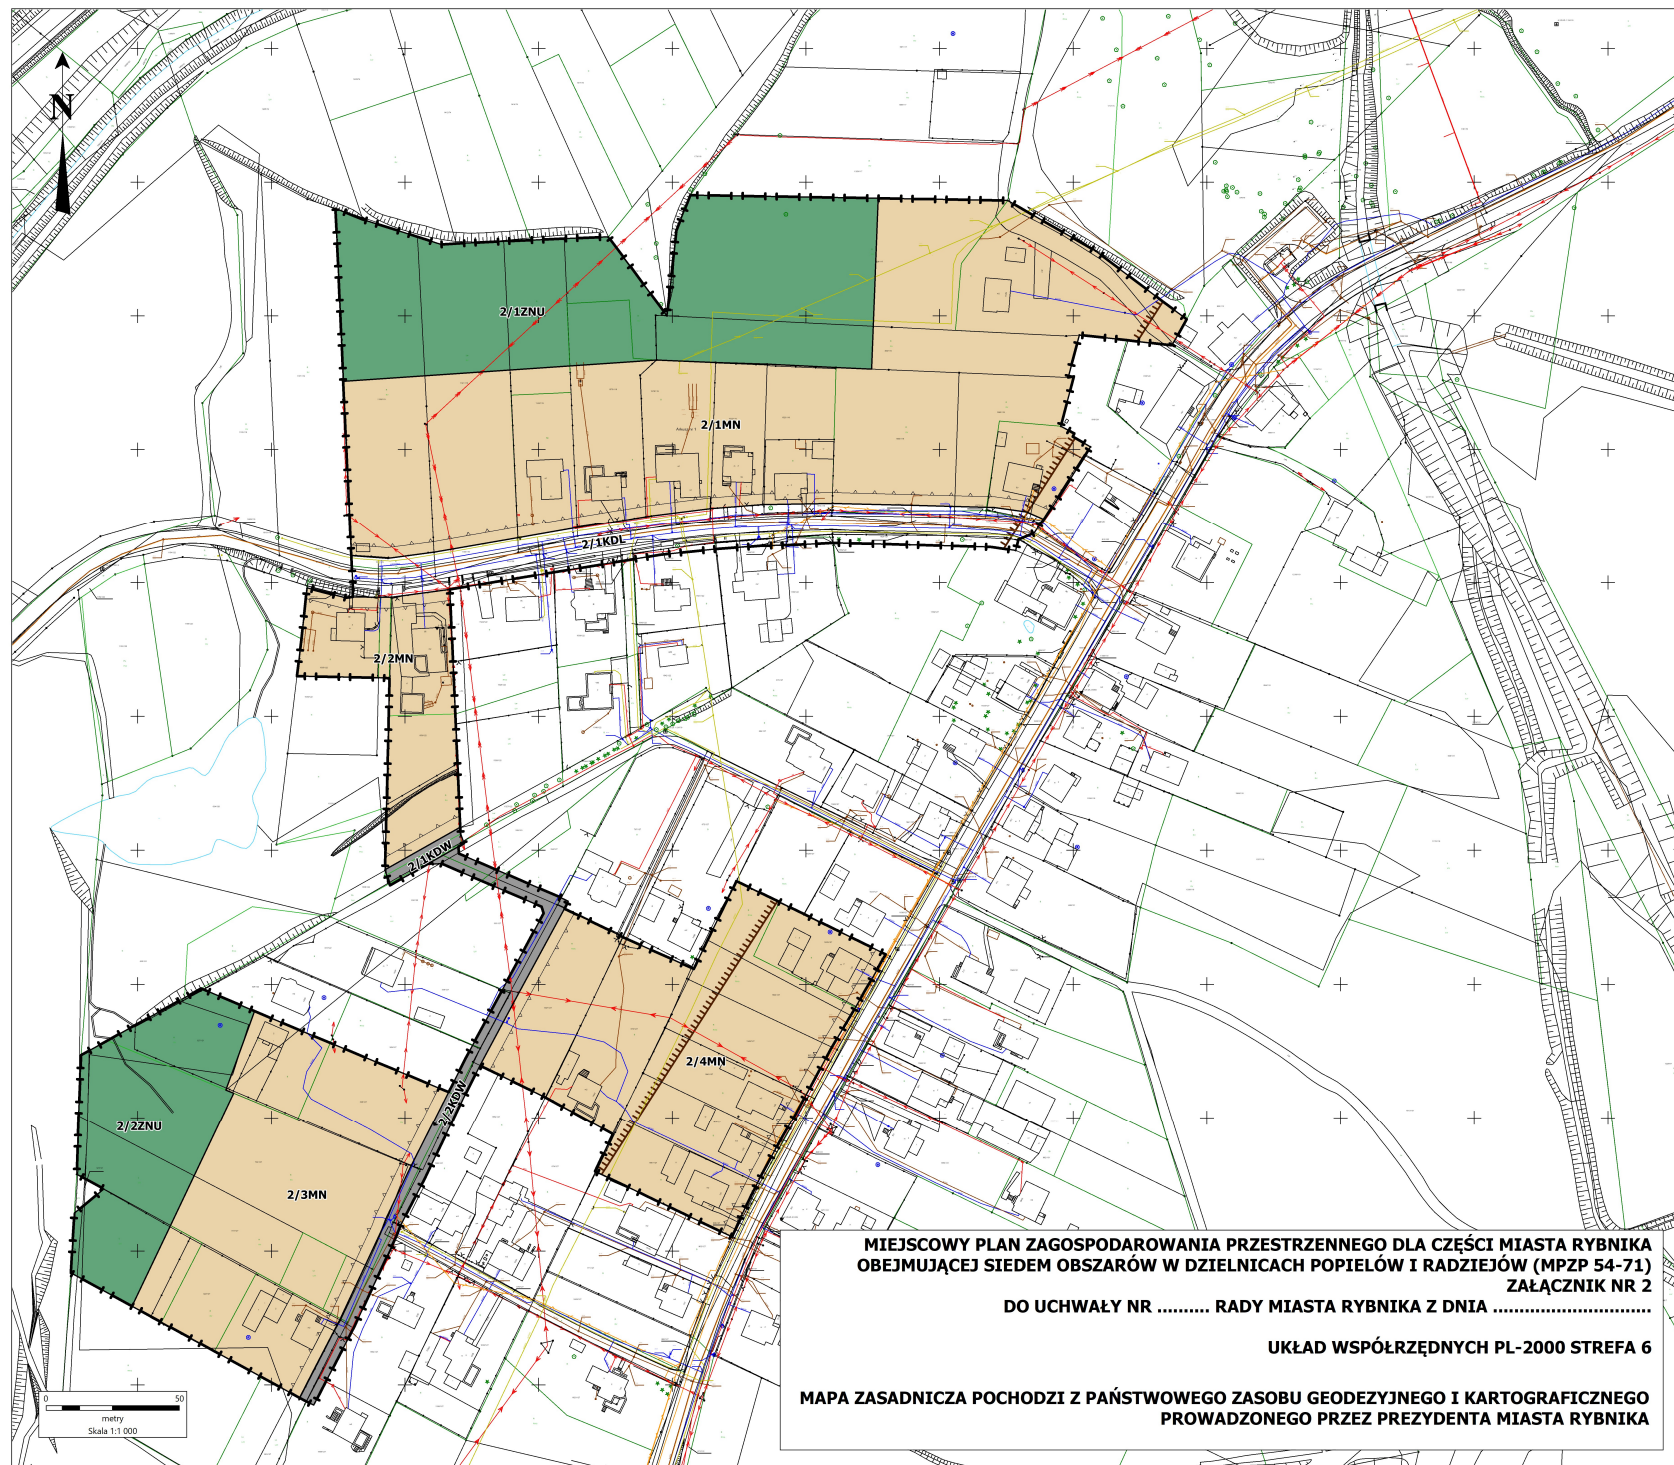

**MIEJSKOWY PLAN ZAGOSPODAROWANIA PRZESTRZENNEGO DLA CZĘŚCI MIASTA RYBNIKA
OBJĘTAJĄCEJ SIĘ SIĘMIEMA OBSZARÓW W DZIELNICACH POPIEŁÓW I RADZIEJÓW (MPZP 54-71)
ZAŁĄCZNIK NR 2**

DO UCHWAŁY NR RADY MIASTA RYBNIKA Z DNIA

UKŁAD WSPÓŁRZĘDNYCH PL-2000 STREFA 6

**MAPA ZASADNICZA POCHODZI Z PAŃSTWOWEGO ZASOBU GEODEZYJNEGO I KARTOGRAFICZNEGO
PROWADZONEGO PRZEZ PREZYDENTA MIASTA RYBNIKA**