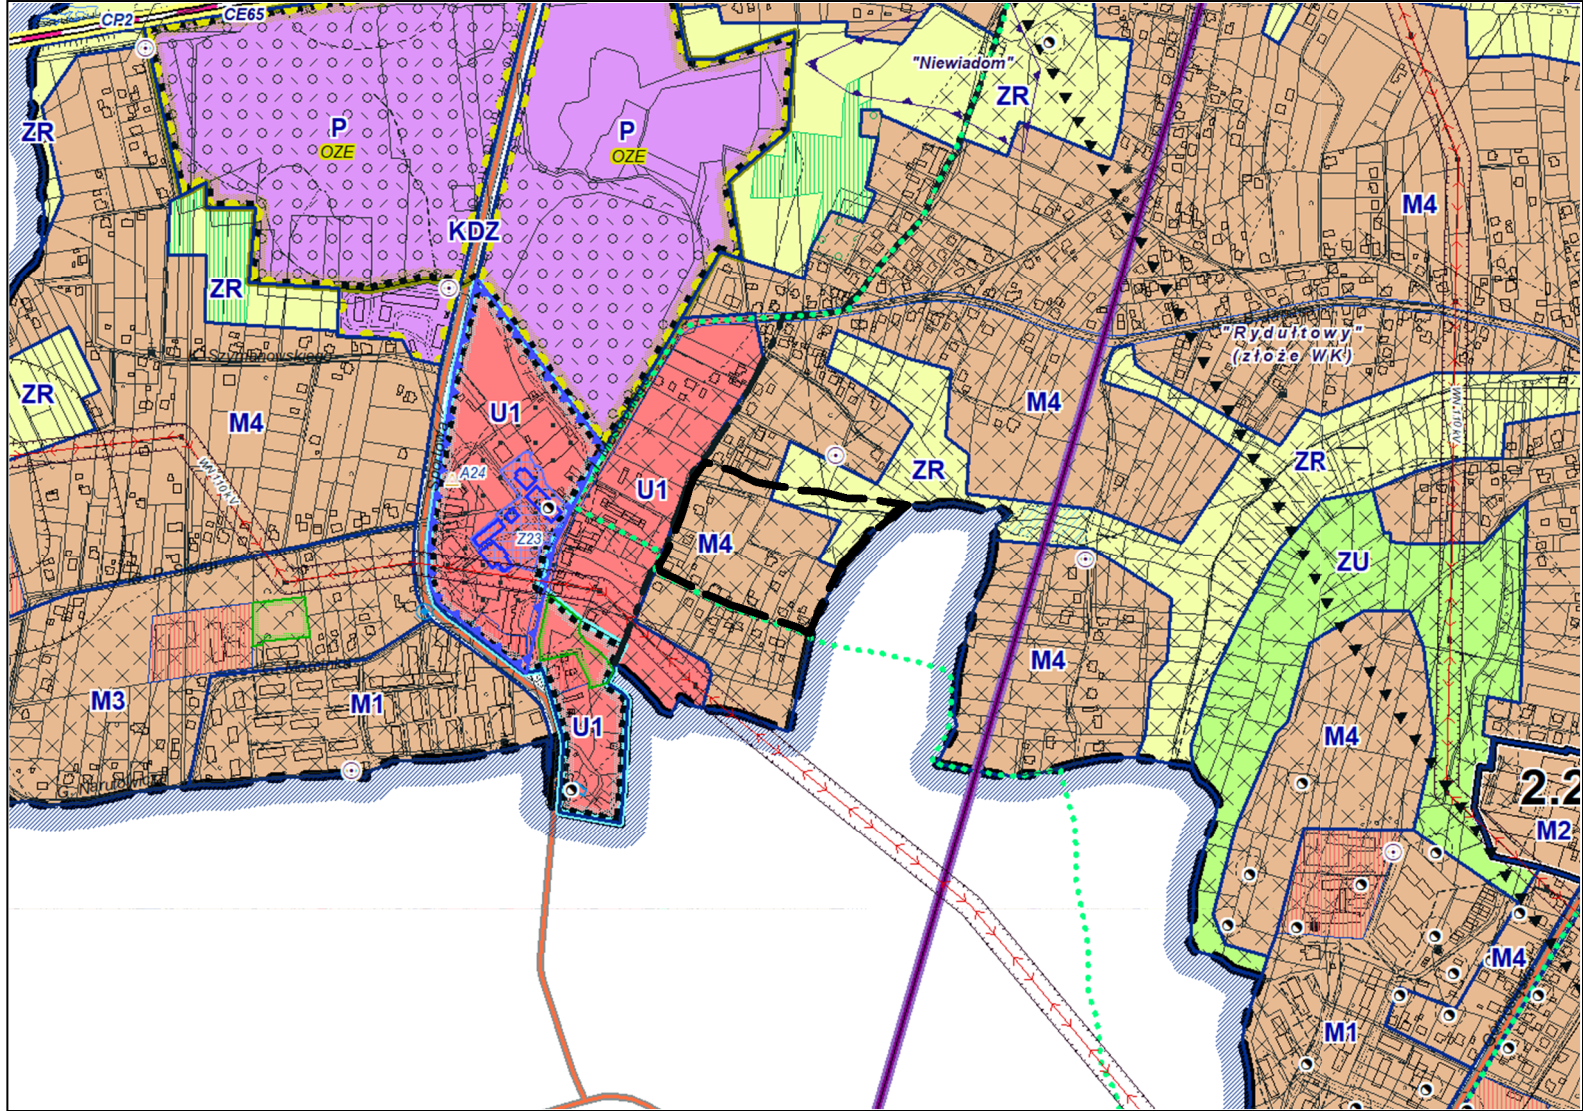


**WYRYS ZE STUDIUM UWARUNKOWAŃ
I KIERUNKÓW ZAGOSPODAROWANIA
PRZESTRZENNEGO MIASTA RYBNIKA
PRZYJĘTEGO UCHWAŁĄ NR 370/XXIII/2016
RADY MIASTA RYBNIKA
Z DNIA 30 CZERWCA 2016 R. ZE ZM.**

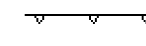
SKALA 1:10000



-  GRANICA OBSZARU OBJĘTEGO PLANEM
-  M4 - OBSZARY ZABUDOWY MIESZKANIOWEJ JEDNORODZINNEJ
-  ZR - OBSZARY ROLNICZE, ZIELENI I WÓD

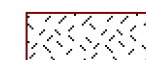
LEGENDA

OZNACZENIA BĘDĄCE OBOWIĄZUJĄCYMI USTALENIAMI PLANU:

-  GRANICA OBSZARU NR 1 OBJĘTEGO PLANEM
-  LINIA ROZGRANICZAJĄCA TERENY O RÓŻNYM PRZEZNACZENIU
LUB RÓŻNYCH ZASADACH ZAGOSPODAROWANIA
-  NIEPRZEKRACZALNA LINIA ZABUDOWY

-  MN - TERENY ZABUDOWY MIESZKANIOWEJ JEDNORODZINNEJ
-  ZNU - TERENY ZIELENI NIEURZĄDZONEJ
-  ZL - LASY
-  KDW - TERENY DRÓG WEWNĘTRZNYCH

GRANICA TERENÓW PODLEGAJĄCYCH OCHRONIE, NA PODSTAWIE ODREBNYCH PRZEPISÓW:

-  GRANICA ADMINISTRACYJNA MIASTA RYBNIKA
-  OBSZARY OSUWANIA SIĘ MAS ZIEMNYCH - OSUWISKO AKTYWNE CIĄGLE
-  TERENY ZAGROŻONE RUCHAMI MASOWYMI ZIEMI

OBSZAR NR 1 OBJĘTY PLANEM ZNAJDUJE SIĘ W CAŁOŚCI W GRANICACH:
- UDOKUMENTOWANEGO ZŁOŻA WĘGLA KAMIENNEGO I METANU JAKO KOPALINY TOWARZYSZĄCEJ
„RYDUŁTOWY 1”,
- OBSZARU I TERENU GÓRNICZEGO „RYDUŁTOWY II”.

**MIEJSCOWY PLAN ZAGOSPODAROWANIA PRZESTRZENNEGO DLA CZĘŚCI MIASTA RYBNIKA OBEJMUJĄCEJ CZTERY
OBSZARY W REJONACH ULIC: BOLESŁAWA ŚMIAŁEGO, TRZECZ KRZYŻY, PATRIOTÓW I DĘBOWEJ (MPZP 54-65)
ZAŁĄCZNIK NR 1**

DO UCHWAŁY NR RADY MIASTA RYBNIKA Z DNIA

UKŁAD WSPÓŁRZĘDNYCH PL-2000 STREFA 6

**MAPA ZASADNICZA POCHODZI Z PAŃSTWOWEGO ZASOBU GEODEZYJNEGO I KARTOGRAFICZNEGO PROWADZONEGO
PRZEZ PREZYDENTA MIASTA RYBNIKA**

