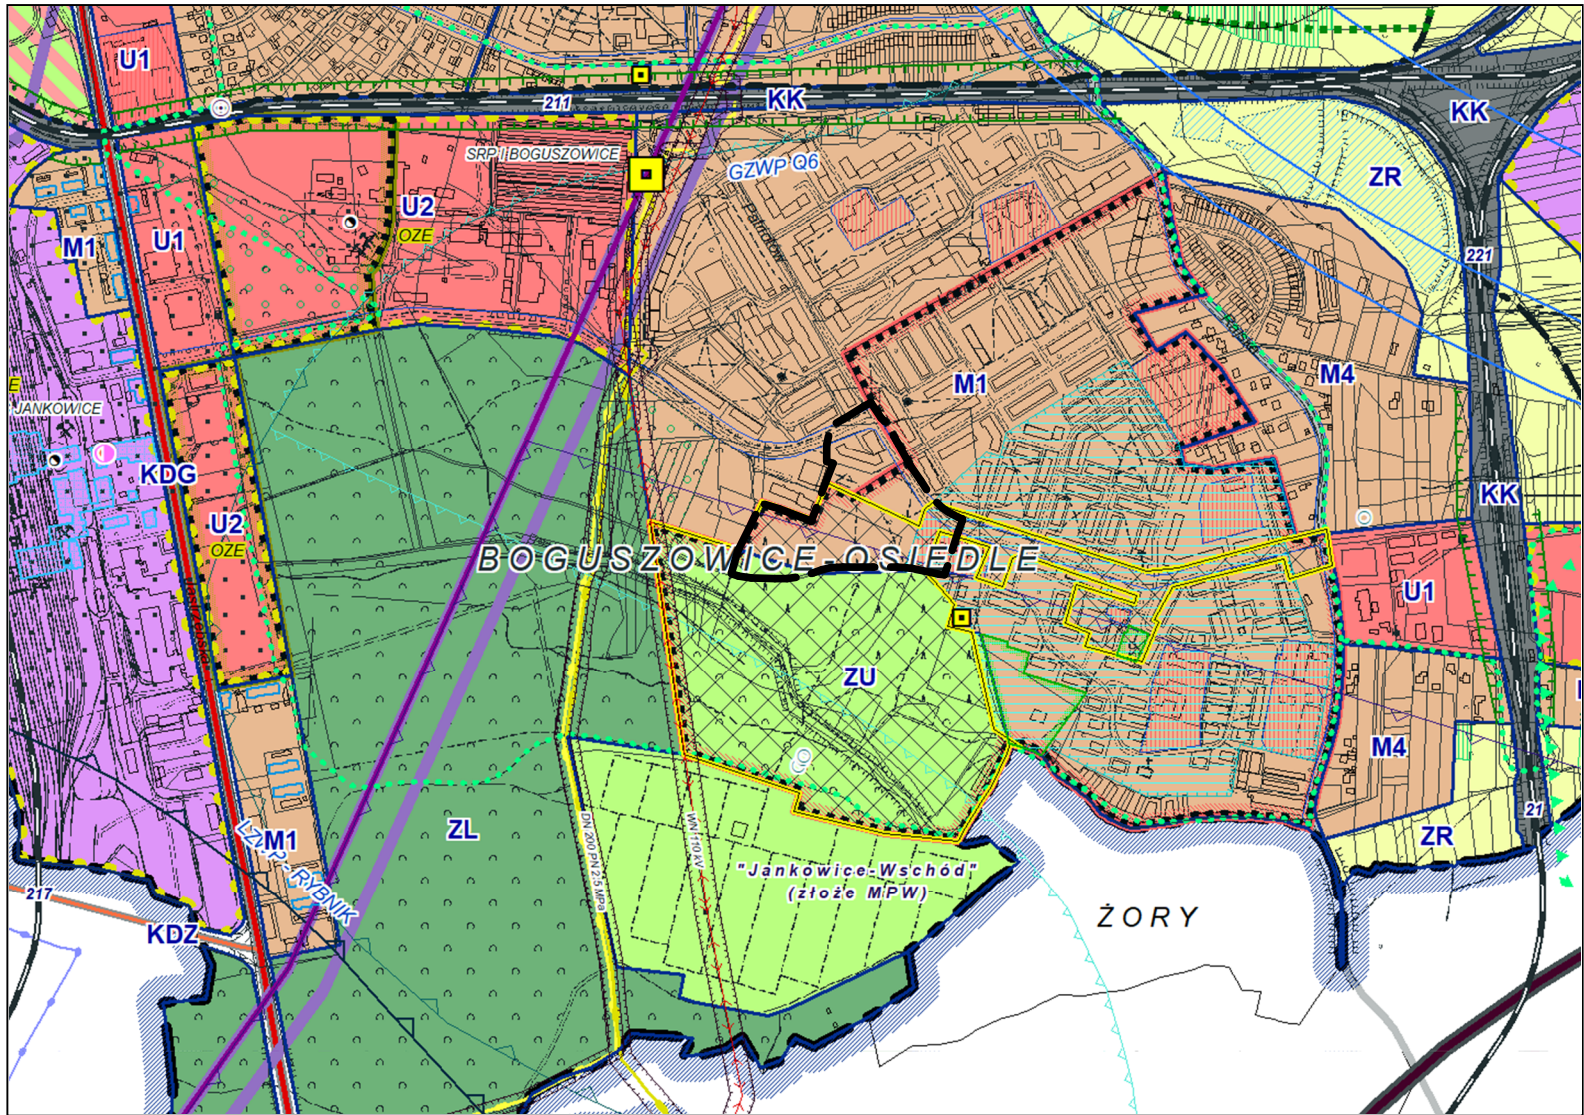


WYRYS ZE STUDIUM UWARUNKOWAŃ
I KIERUNKÓW ZAGOSPODAROWANIA
PRZESTRZENNEGO MIASTA RYBNIKA
PRZYJĘTEGO UCHWAŁĄ NR 370/XXIII/2016
RADY MIASTA RYBNIKA
Z DNIA 30 CZERWCA 2016 R. ZE ZM.

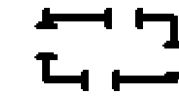
 
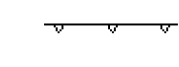
SKALA 1:10000



-  GRANICA OBSZARU OBJĘTEGO PLANEM
-  M1 - OBSZARY ZABUDOWY MIESZKANIOWEJ WIELORODZINNEJ
-  ZU - OBSZARY ZIELENI URZĄDZONEJ

LEGENDA

OZNACZENIA BĘDĄCE OBOWIĄZUJĄCYMI USTALENIAMI PLANU:

-  GRANICA OBSZARU NR 3 OBJĘTEGO PLANEM
-  LINIA ROZGRANICZAJĄCA TERENY O RÓŻNYM PRZEZNACZENIU
LUB RÓŻNYCH ZASADACH ZAGOSPODAROWANIA
-  NIEPRZEKRACZALNA LINIA ZABUDOWY
-  MW-U TERENY ZABUDOWY MIESZKANIOWEJ WIELORODZINNEJ LUB USŁUGOWEJ
-  U TERENY ZABUDOWY USŁUGOWEJ
-  ZNU TERENY ZIELENI NIEURZĄDZONEJ
-  KDZ TERENY DRÓG PUBLICZNYCH KLASY DROGI ZBIORCZEJ

TERENY CHRONIONE USTALENIAMI PLANU:

-  OBSZAR STANOWIĄCY DOBRO KULTURY WSPÓŁCZESNEJ

GRANICA TERENÓW PODLEGAJĄCYCH OCHRONIE, NA PODSTAWIE ODREBNYCH PRZEPISÓW,
TERENÓW GÓRNICZYCH:

-  GRANICA UDOKUMENTOWANEGO ZŁOŻA METANU Z POKŁADÓW WĘGLA KAMIENNEGO
„JANKOWICE - WSCHÓD”
-  GRANICA TERENU GÓRNICZEGO „JANKOWICE - WSCHÓD”
-  GRANICA OBSZARU GÓRNICZEGO „JANKOWICE - WSCHÓD”

OBSZAR NR 3 OBJĘTY PLANEM ZNAJDUJE SIĘ W CAŁOŚCI W GRANICACH:
1) UDOKUMENTOWANEGO LOKALNEGO ZBIORNIKA WÓD PODZIEMNYCH RYBNIK,
2) PROJEKTOWANEGO OBSZARU OCHRONNEGO LOKALNEGO ZBIORNIKA WÓD PODZIEMNYCH RYBNIK.

MIEJSCOWY PLAN ZAGOSPODAROWANIA PRZESTRZENNEGO DLA CZĘŚCI MIASTA RYBNIKA OBEJMUJĄCEJ CZTERY
OBSZARY W REJONACH ULIC: BOLESŁAWA ŚMIAŁEGO, TRZECH KRZYŻY, PATRIOTÓW I DĘBOWEJ (MPZP 54-65)

ZAŁĄCZNIK NR 3

DO UCHWAŁY NR RADY MIASTA RYBNIKA Z DNIA

UKŁAD WSPÓŁRZĘDNYCH PL-2000 STREFA 6

MAPA ZASADNICZA POCHODZI Z PAŃSTWOWEGO ZASOBU GEODEZYJNEGO I KARTOGRAFICZNEGO PROWADZONEGO
PRZEZ PREZYDENTA MIASTA RYBNIKA

