


WYRYS ZE STUDIUM UWARUNKWAŃ
I KIERUNKÓW ZAGOSPODAROWANIA
PRZESTRZENNEGO MIASTA RYBNIKA
PRZYJĘTEGO UCHWAŁĄ NR 370/XXIII/2016
RADY MIASTA RYBNIKA
Z DNIA 30 CZERWCA 2016 R. ZE ZM.

SKALA 1:10000

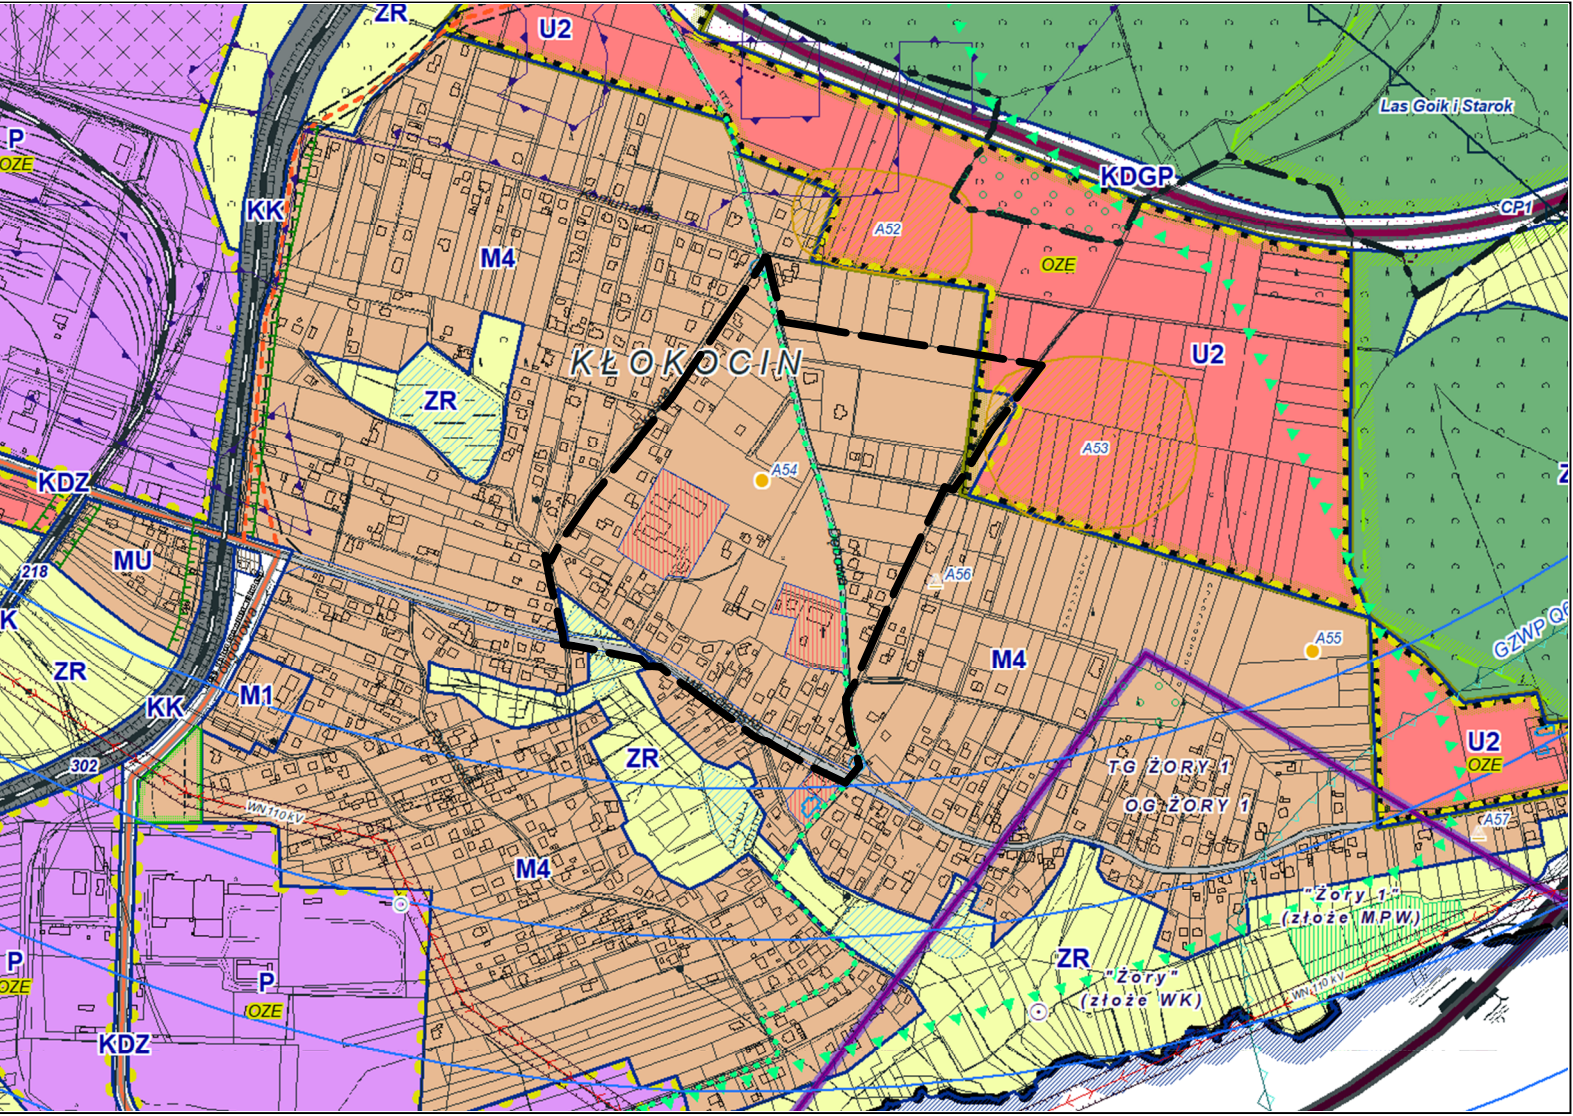

- GRANICA OBSZARU OBJĘTEGO PLANEM
- M4 - OBSZARY ZABUDOWY MIESZKANIOWEJ JEDNORODZINNEJ
- U2 - OBSZARY USŁUGOWO-PRODUKCYJNE
- ZR - OBSZARY ROLNICZE, ZIELENI I WÓD

LEGENDA
OZNACZENIA BĘDĄCE OBOWIĄZUJĄCYMI USTALENIAMI PLANU:

- GRANICA OBSZARU NR 4 OBJĘTEGO PLANEM
- LINIA ROZGRANICZAJĄCA TERENY O RÓŻNYM PRZEZNACZENIU
LUB RÓŻNYCH ZASADACH ZAGOSPODAROWANIA
- NIEPRZEKRACZALNA LINIA ZABUDOWY
- MN - TERENY ZABUDOWY MIESZKANIOWEJ JEDNORODZINNEJ
- MN-U - TERENY ZABUDOWY MIESZKANIOWEJ JEDNORODZINNEJ LUB USŁUGOWEJ
- U - TERENY ZABUDOWY USŁUGOWEJ
- ZP - TERENY ZIELENIE URZĄDZONEJ
- ZNU - TERENY ZIELENI NIEURZĄDZONEJ
- KDZ - TERENY DRÓG PUBLICZNYCH KLASY DROGI DOJAZDOWEJ
- KDL - TERENY DRÓG PUBLICZNYCH KLASY DROGI ZBIORCZEJ
- KDD - TERENY DRÓG PUBLICZNYCH KLASY DROGI LOKALNEJ
- KDW - TERENY DRÓG WEWNĘTRZNYCH

OBIEKTY I TERENY CHRONIONE USTALENIAMI PLANU:

- OBIEKT ZABYTKOWY UJĘTY W GMINNEJ EWIDENCJI ZABYTKÓW
- STANOWISKO ARCHEOLICZNE
- OBZAR NR 4 OBJĘTY PLANEM ZNAJDUJE SIĘ W CAŁOŚCI W GRANICACH:
1) POWIERZCHNI OGRANICZAJĄCYCH PRZESKODY DLA LOTNISKA GOTARTOWICE K/RYBNIKA,
2) UDOKUMENTOWANEGO LOKALNEGO ZBIORNIKA WÓD PODZIEMNYCH RYBNIK,
3) PROJEKTOWANEGO OBSZARU OCHRONNEGO LOKALNEGO ZBIORNIKA WÓD PODZIEMNYCH RYBNIK.

MIEJSCOWY PLAN ZAGOSPODAROWANIA PRZESTRZENNEGO DLA CZĘŚCI MIASTA RYBNIKA OBEJMUJĄCEJ CZTERY
OBSZARY W REJONACH ULIC: BOLESŁAWA ŚMIAŁEGO, TRZECZ KRZYŻY, PATRIOTÓW I DĘBOWEJ (MPZP 54-65)

ZAŁĄCZNIK NR 4

DO UCHWAŁY NR RADY MIASTA RYBNIKA Z DNIA

UKŁAD WSPÓŁRZĘDNYCH PL-2000 STREFA 6

MAPA ZASADNICZA POCHODZI Z PAŃSTWOWEGO ZASOBU GEODEZYJNEGO I KARTOGRAFICZNEGO PROWADZONEGO
PRZEZ PREZYDENTA MIASTA RYBNIKA

