
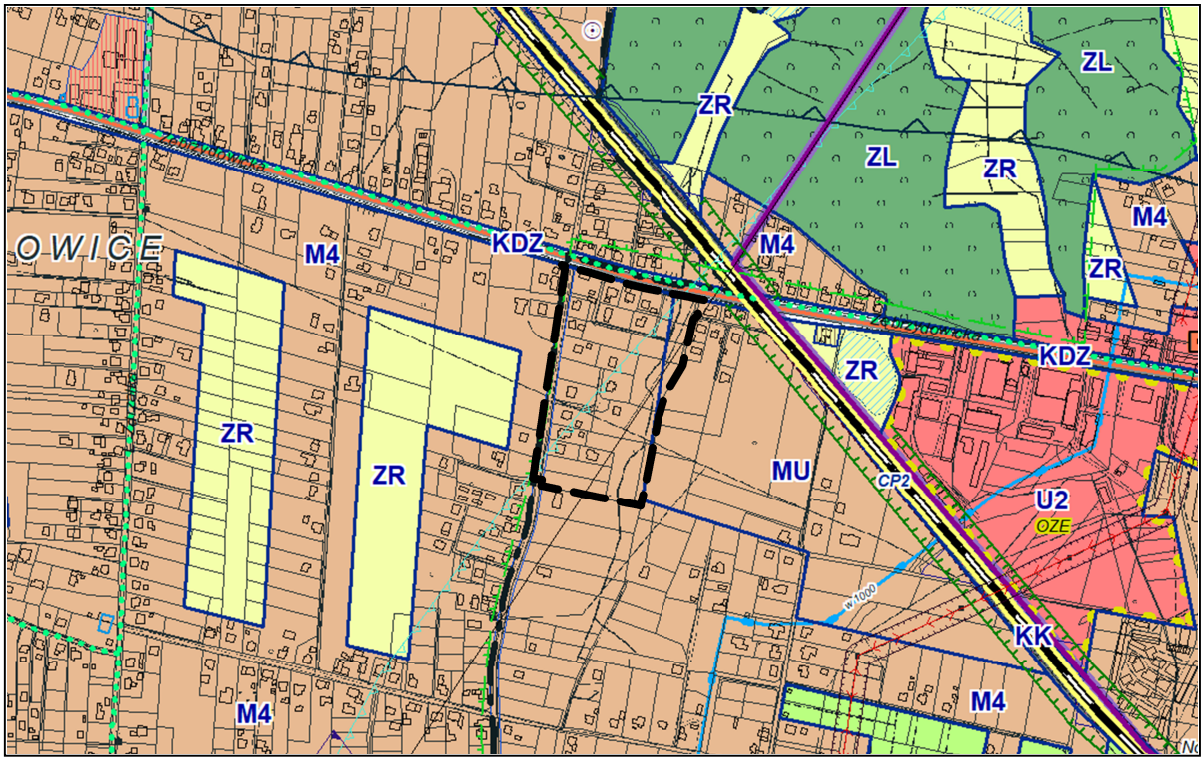
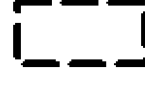


WYRYS ZE STUDIUM UWARUNKOWAŃ
I KIERUNKÓW ZAGOSPODAROWANIA
PRZESTRZENNEGO MIASTA RYBNIKA
PRZYJĘTEGO UCHWAŁĄ NR 370/XXIII/2016
RADY MIASTA RYBNIKA
Z DNIA 30 CZERWCA 2016 R. ZE ZM.
SKALA 1:10000

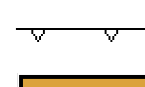

-  GRANICA OBSZARU OBJĘTEGO PLANEM
-  M4 - OBSZARY ZABUDOWY MIESZKANIOWEJ JEDNORODZINNEJ
-  MU - OBSZARY ZABUDOWY MIESZKANIOWO-USŁUGOWEJ

LEGENDA
OZNACZENIA BĘDĄCE OBOWIĄZUJĄCYMI USTALENIAMI PLANU:

-  GRANICA OBSZARU NR 3 OBJĘTEGO PLANEM
-  LINIA ROZGRANICZAJĄCA TERENY O RÓŻNYM PRZEZNACZENIU LUB RÓŻNYCH ZASADACH ZAGOSPODAROWANIA
-  NIEPRZEKRACZALNA LINIA ZABUDOWY
-  MNW - TEREN ZABUDOWY MIESZKANIOWEJ JEDNORODZINNEJ WOLNOSTOJĄCEJ
-  KDL - TEREN DROGI LOKALNEJ
-  KDD - TEREN DROGI DOJAZDOWEJ
-  KR - TEREN KOMUNIKACJI DROGOWEJ WEWNĘTRZNEJ
-  ZN - TEREN ZIELENI NATURALNEJ

GRANICE TERENÓW PODLEGAJĄCYCH OCHRONIE, NA PODSTAWIE
ODRĘBNYCH PRZEPISÓW:

-  GRANICA UDOKUMENTOWANEGO ZŁOŻA WĘGLA KAMIENNEGO „RYMER”

OBSZAR OBJĘTY PLANEM ZNAJDUJE SIĘ W CAŁOŚCI W GRANICACH:
1) UDOKUMENTOWANEGO ZŁOŻA WĘGLA KAMIENNEGO I METANU JAKO KOPALINY TOWARZYSZĄCEJ „RYDUŁTOWY 1”;
2) OBSZARU I TERENU GÓRNICZEGO „RYDUŁTOWY II”.

