


**WYRYS ZE STUDIUM UWARUNKOWAŃ
I KIERUNKÓW ZAGOSPODAROWANIA
PRZESTRZENNEGO MIASTA RYBNIKA
PRZYJĘTEGO UCHWAŁĄ NR 370/XXIII/2016
RADY MIASTA RYBNIKA
Z DNIA 30 CZERWCA 2016 R. ZE ZM.
SKALA 1:10000**

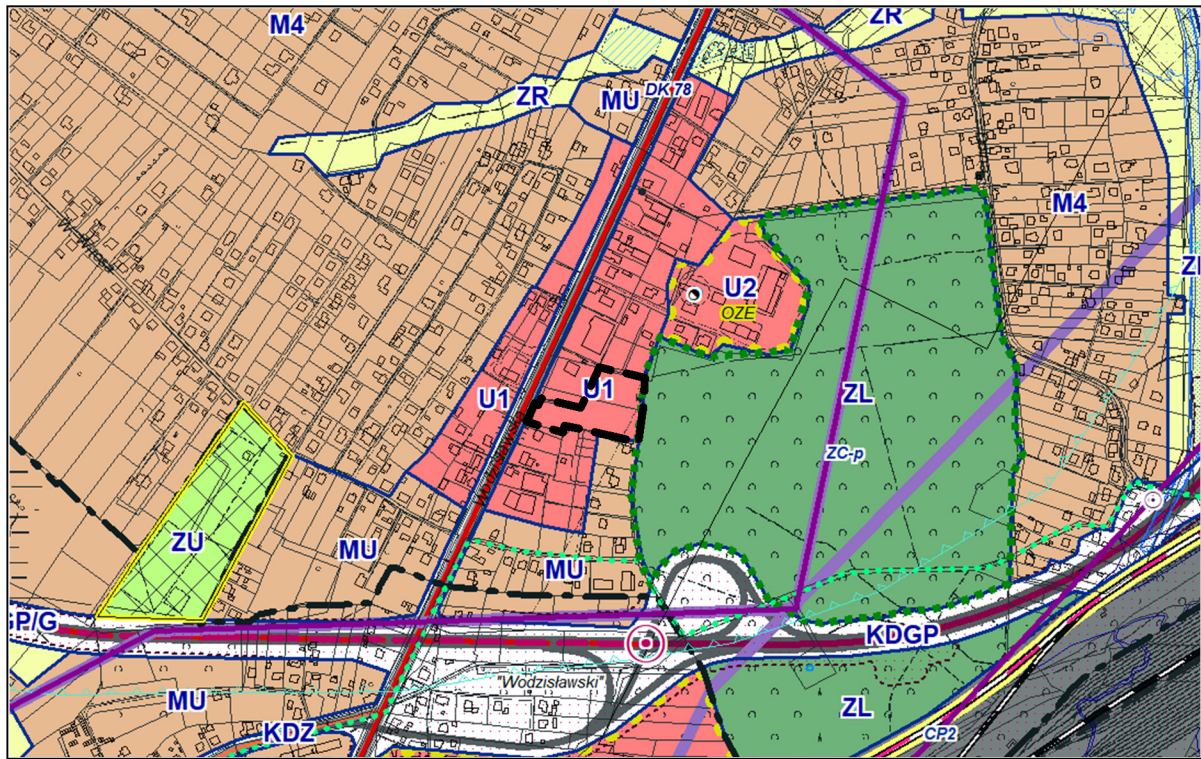

-  GRANICA OBSZARU OBJĘTEGO PLANEM
-  U1 - OBSZARY USŁUGOWE

**LEGENDA
OZNACZENIA BĄDĄCE OBOWIĄZUJĄCYMI USTALENIAMI PLANU:**

-  GRANICA OBSZARU NR 5 OBJĘTEGO PLANEM
-  LINIA ROZGRANICZAJĄCA TERENY O RÓŻNYM PRZEZNACZENIU
LUB RÓŻNYCH ZASADACH ZAGOSPODAROWANIA
-  NIEPRZEKRACZALNA LINIA ZABUDOWY
-  U-PS TEREN USŁUG LUB SKŁADÓW I MAGAZYNÓW

**GRANICE TERENÓW PODLEGAJĄCYCH OCHRONIE, NA PODSTAWIE
ODRĘBNYCH PRZEPISÓW:**

-  GRANICA UDOKUMENTOWANEGO ZŁOŻA WĘGLA KAMIENNEGO
I METANU JAKO KOPALINY TOWARZYSZĄCEJ „CHWAŁOWICE 1”

OBSZAR OBJĘTY PLANEM ZNAJDUJE SIĘ W CAŁOŚCI W GRANICACH:
1) UDOKUMENTOWANEGO ZŁOŻA WĘGLA KAMIENNEGO „RYMER”;
2) UDOKUMENTOWANEGO ZŁOŻA WĘGLA KAMIENNEGO I METANU JAKO
KOPALINY TOWARZYSZĄCEJ „RYDUŁTOWY 1”;
3) OBSZARU I TERENU GÓRNICZEGO „RYDUŁTOWY II”.

**MIEJSCOWY PLAN ZAGOSPODAROWANIA PRZESTRZENNEGO DLA CZĘŚCI MIASTA RYBNIKA
OBEJMUJĄCEJ SZEŚĆ OBSZARÓW W REJONACH ULIC: WIKTORA POŁOCZKA, LIPOWEJ,
GRANICZNEJ, WALENTEGO PEŁCZYŃSKIEGO I WODZIŚLAWSKIEJ (MPZP 69-7)**

**ZAŁĄCZNIK NR 5
DO UCHWAŁY NR ... RADY MIASTA RYBNIKA Z DNIA ...**

UKŁAD WSPÓŁRZĘDNYCH PL-2000 STREFA 6

**MAPA ZASADNICZA POCHODZI Z PAŃSTWOWEGO ZASOBU GEODEZYJNEGO
I KARTOGRAFICZNEGO PROWADZONEGO PRZEZ PREZYDENTA MIASTA RYBNIKA**

