
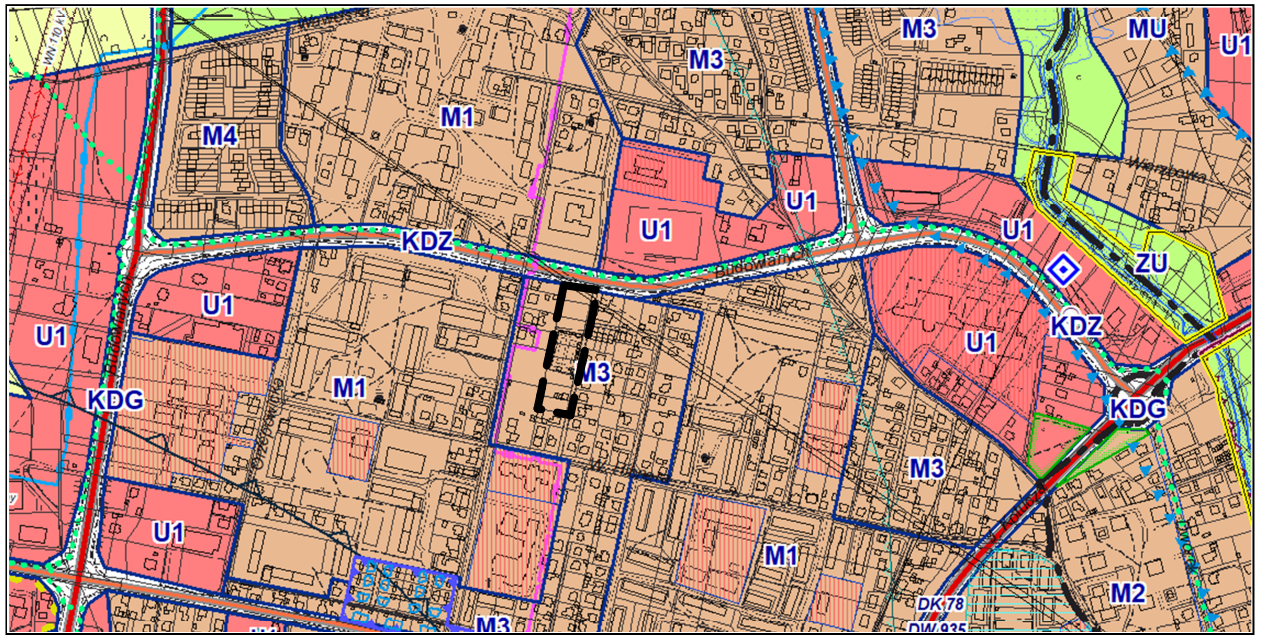


WYRYS ZE STUDIUM UWARUNKOWAŃ
I KIERUNKÓW ZAGOSPODAROWANIA
PRZESTRZENNEGO MIASTA RYBNIKA
PRZYJĘTEGO UCHWAŁĄ NR 370/XXIII/2016
RADY MIASTA RYBNIKA
Z DNIA 30 CZERWCA 2016 R. ZE ZM.
SKALA 1:10000

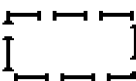

-  GRANICA OBSZARU OBJĘTEGO PLANEM
-  M3 - OBSZARY ZABUDOWY MIESZKANIOWEJ Z DOMINACJĄ JEDNORODZINNEJ

LEGENDA
OZNACZENIA BĘDĄCE OBOWIĄZUJĄCYMI USTALENIAMI PLANU:

 GRANICA OBSZARU NR 4 OBJĘTEGO PLANEM

 LINIA ROZGRANICZAJĄCA TERENY O RÓŻNYM PRZEZNACZENIU LUB RÓŻNYCH ZASADACH ZAGOSPODAROWANIA

 NIEPRZEKRACZALNA LINIA ZABUDOWY

 TERENY ZABUDOWY MIESZKANIOWEJ WIELORODZINNEJ LUB USŁUGOWEJ

 TERENY DRÓG PUBLICZNYCH KLASY DROGI DOJAZDOWEJ

GRANICE TERENÓW PODLEGAJĄCYCH OCHRONIE, NA PODSTAWIE ODRĘBNYCH PRZEPISÓW:

 GRANICA UDOKUMENTOWANEGO ZŁOŻA WĘGLA KAMIENNEGO „RYMER”

 GRANICA UDOKUMENTOWANEGO ZŁOŻA WĘGLA KAMIENNEGO „JEJKOWICE”

OBSZAR NR 4 OBJĘTY PLANEM ZNAJDUJE SIĘ W CAŁOŚCI W GRANICACH:
- UDOKUMENTOWANEGO LOKALNEGO ZBIORNIKA WÓD PODZIEMNYCH RYBNIK;
- PROJEKTOWANEGO OBSZARU OCHRONNEGO LOKALNEGO ZBIORNIKA WÓD PODZIEMNYCH RYBNIK.

