


WYRYS ZE STUDIUM UWARUNKWAŃ
I KIERUNKÓW ZAGOSPODAROWANIA
PRZESTRZENNEGO MIASTA RYBNIKA
PRZYJĘTEGO UCHWAŁĄ NR 370/XXIII/2016
RADY MIASTA RYBNIKA
Z DNIA 30 CZERWCA 2016 R. ZE ZM.
SKALA 1:10000

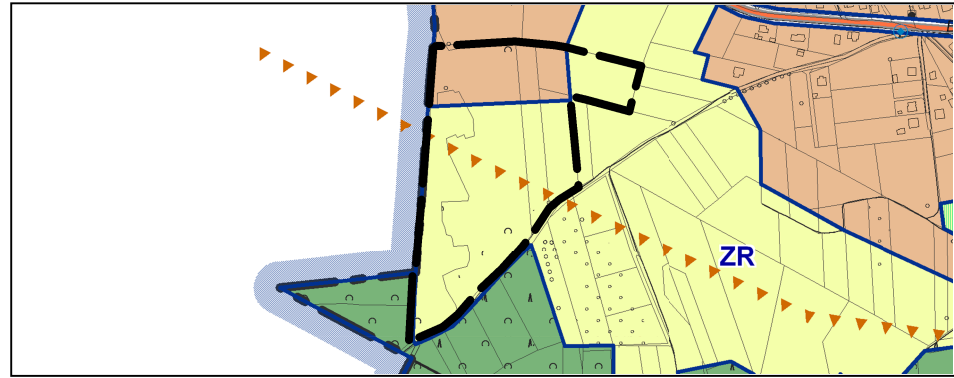

- GRANICA OBSZARU OBJĘTEGO PLANEM
- MU - OBSZARY ZABUDOWY
MIESZKANIOWO-USŁUGOWEJ
- ZR - OBSZARY ROLNICZE, ZIELENI I WÓD

- LEGENDA**
OZNACZENIA BĘDĄCE OBOWIĄZUJĄCYMI USTALENIAMI
PLANU:
- GRANICA OBSZARU NR 3 OBJĘTEGO PLANEM
- LINIA ROZGRANICZAJĄCA TERENY O RÓŻNYM
PRZEZNACZENIU LUB RÓŻNYCH ZASADACH
ZAGOSPODAROWANIA
- NIEPRZEKRACZALNA LINIA ZABUDOWY
- MN - TERENY ZABUDOWY MIESZKANIOWEJ
JEDNORODZINNEJ
- R - TERENY ROLNICZE
- ZNU - TERENY ZIELENI NIEURZĄDZONEJ
- KDD - TERENY DRÓG PUBLICZNYCH KLASY DROGI
DOJAZDOWEJ
- KDW - TERENY DRÓG WEWNĘTRZNYCH
- GRANICA TERENU PODLEGAJĄCEGO OCHRONIE, NA
PODSTAWIE ODREBNYCH PRZEPISÓW:**
- GRANICA ADMINISTRACYJNA MIASTA RYBNIKA

OBSZAR OBJĘTY PLANEM ZNAJDUJE SIĘ W CAŁOŚCI W GRANICACH:
1) UDOKUMENTOWANEGO ZŁOŻA WĘGLA KAMIENNEGO
„JEJKOWICE”;
2) PARKU KRAJOBRAZOWEGO „CYSTERSKIE KOMPOZYCJE
KRAJOBRAZOWE RUD WIELKICH”.

MIEJSCOWY PLAN ZAGOSPODAROWANIA PRZESTRZENNEGO DLA CZĘŚCI MIASTA RYBNIKA
OBEJMUJĄCEJ DZIESIĘĆ OBSZARÓW DLA WYBRANYCH FRAGMENTÓW W DZIELNICACH:
STODOŁY, CHWAŁĘCICE (MPZP 54-61)

ZAŁĄCZNIK NR 3
DO UCHWAŁY NR ... RADY MIASTA RYBNIKA Z DNIA ...

UKŁAD WSPÓŁRZĘDNYCH PL-2000 STREFA 6

MAPA ZASADNICZA POCHODZI Z PAŃSTWOWEGO ZASOBU GEODEZYJNEGO
I KARTOGRAFICZNEGO PROWADZONEGO PRZEZ PREZYDENTA MIASTA RYBNIKA

