



WYRYS ZE STUDIUM UWARUNKOWAŃ
I KIERUNKÓW ZAGOSPODAROWANIA
PRZESTRZENNEGO MIASTA RYBNIKA
PRZYJĘTEGO UCHWAŁĄ NR 370/XXIII/2016
RADY MIASTA RYBNIKA
Z DNIA 30 CZERWCA 2016 R. ZE ZM.

SKALA 1:10000

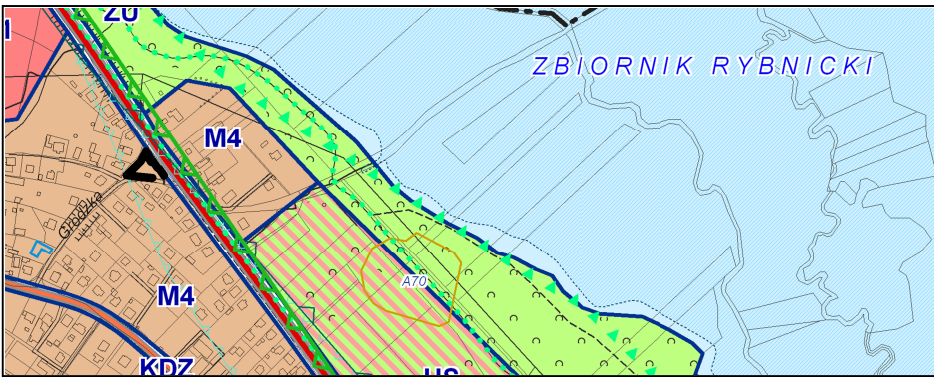

-  GRANICA OBSZARU OBJĘTEGO PLANEM
-  M4 - OBSZARY ZABUDOWY MIESZKANIOWEJ JEDNORODZINNEJ

LEGENDA
OZNACZENIA BĘDĄCE OBOWIĄZUJĄCYMI USTALENIAMI
PLANU:

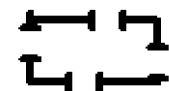-  GRANICA OBSZARU NR 6 OBJĘTEGO PLANEM
-  LINIA ROZGRANICZAJĄCA TERENY O RÓŻNYM PRZEZNACZENIU LUB RÓŻNYCH ZASADACH ZAGOSPODAROWANIA
-  NIEPRZEKRACZALNA LINIA ZABUDOWY
-  MN-U - TERENY ZABUDOWY MIESZKANIOWO-USŁUGOWEJ
-  KDD - TERENY DRÓG PUBLICZNYCH KLASY DROGI DOJAZDOWEJ

OBSZAR OBJĘTY PLANEM ZNAJDUJE SIĘ W CAŁOŚCI W GRANICACH:
1) UDOKUMENTOWANEGO ZŁOŻA WĘGLA KAMIENNEGO „JEJKOWICE”;
2) PARKU KRAJOBRAZOWEGO „CYSTERSKIE KOMPOZYCJE KRAJOBRAZOWE RUD WIELKICH”.

MIEJSCOWY PLAN ZAGOSPODAROWANIA PRZESTRZENNEGO DLA CZĘŚCI MIASTA RYBNIKA
OBEJMUJĄCEJ DZIESIĘĆ OBSZARÓW DLA WYBRANYCH FRAGMENTÓW W DZIELNICACH:
STODOŁY, CHWAŁĘCICE (MPZP 54-61)

ZAŁĄCZNIK NR 6
DO UCHWAŁY NR ... RADY MIASTA RYBNIKA Z DNIA ...

UKŁAD WSPÓŁRZĘDNYCH PL-2000 STREFA 6

MAPA ZASADNICZA POCHODZI Z PAŃSTWOWEGO ZASOBU GEODEZYJNEGO
I KARTOGRAFICZNEGO PROWADZONEGO PRZEZ PREZYDENTA MIASTA RYBNIKA

