

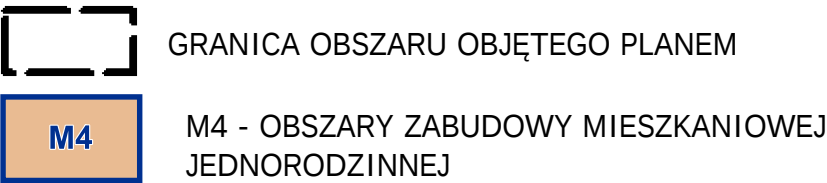


WYRYS ZE STUDIUM UWARUNKOWAŃ
I KIERUNKÓW ZAGOSPODAROWANIA
PRZESTRZENNEGO MIASTA RYBNIKA
PRZYJĘTEGO UCHWAŁĄ NR 370/XXIII/2016
RADY MIASTA RYBNIKA
Z DNIA 30 CZERWCA 2016 R. ZE ZM.


SKALA 1:10000

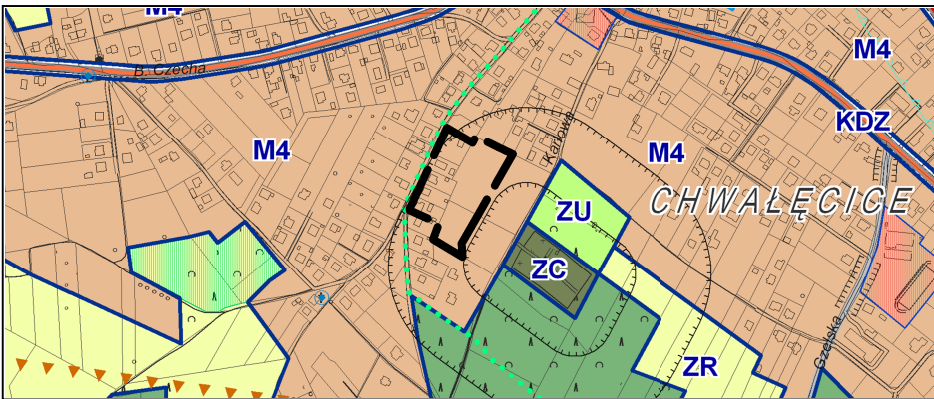

LEGENDA
OZNACZENIA BĘDĄCE OBOWIĄZUJĄCYMI USTALENIAMI
PLANU:

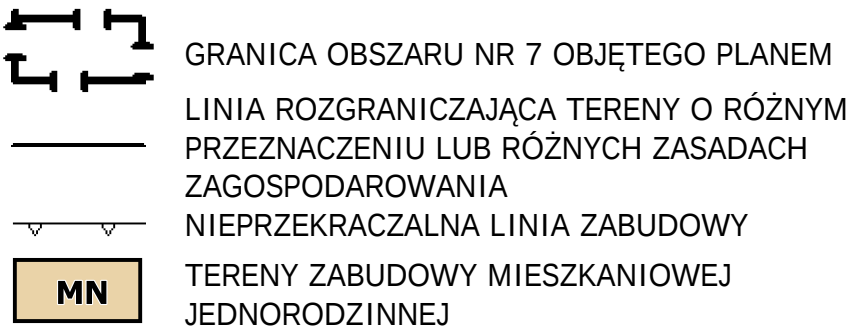

GRANICA TERENU PODLEGAJĄCEGO OCHRONIE, NA
PODSTAWIE ODRĘBNYCH PRZEPISÓW:

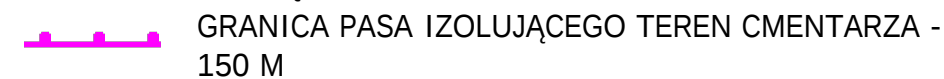

OBSZAR OBJĘTY PLANEM ZNAJDUJE SIĘ W CAŁOŚCI W GRANICACH:
1) UDOKUMENTOWANEGO ZŁOŻA WĘGLA KAMIENNEGO
„JEJKOWICE”;
2) PARKU KRAJOBRAZOWEGO „CYSTERSKIE KOMPOZYCJE
KRAJOBRAZOWE RUD WIELKICH”.

MIEJSCOWY PLAN ZAGOSPODAROWANIA PRZESTRZENNEGO DLA CZĘŚCI MIASTA RYBNIKA
OBEJMUJĄCEJ DZIESIĘĆ OBSZARÓW DLA WYBRANYCH FRAGMENTÓW W DZIELNICACH:
STODOŁY, CHWAŁĘCICE (MPZP 54-61)

ZAŁĄCZNIK NR 7
DO UCHWAŁY NR ... RADY MIASTA RYBNIKA Z DNIA ...

UKŁAD WSPÓŁRZĘDNYCH PL-2000 STREFA 6

MAPA ZASADNICZA POCHODZI Z PAŃSTWOWEGO ZASOBU GEODEZYJNEGO
I KARTOGRAFICZNEGO PROWADZONEGO PRZEZ PREZYDENTA MIASTA RYBNIKA

