


WYRYS ZE STUDIUM UWARUNKWAŃ  
I KIERUNKÓW ZAGOSPODAROWANIA  
PRZESTRZENNEGO MIASTA RYBNIKA  
PRZYJĘTEGO UCHWAŁĄ NR 370/XXIII/2016  
RADY MIASTA RYBNIKA  
Z DNIA 30 CZERWCA 2016 R. ZE ZM.

SKALA 1:10000

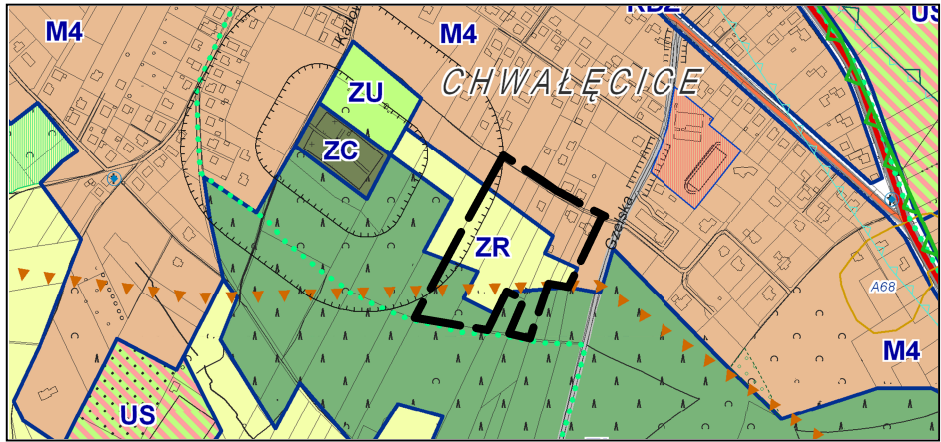

- GRANICA OBSZARU OBJĘTEGO PLANEM
- M4 M4 - OBSZARY ZABUDOWY MIESZKANIOWEJ JEDNORODZINNEJ
- ZR ZR - OBSZARY ROLNICZE, ZIELENI I WÓD
- ZL ZL - OBSZARY LASÓW

LEGENDA  
OZNACZENIA BĘDĄCE OBOWIĄZUJĄCYMI USTALENIAMI  
PLANU:

- GRANICA OBSZARU NR 8 OBJĘTEGO PLANEM
- LINIA ROZGRANICZAJĄCA TERENY O RÓŻNYM PRZEZNACZENIU LUB RÓŻNYCH ZASADACH ZAGOSPODAROWANIA
- NIEPRZEKRACZALNA LINIA ZABUDOWY

- MN TERENY ZABUDOWY MIESZKANIOWEJ JEDNORODZINNEJ
- ZNU TERENY ZIELENI NIEURZĄDZONEJ
- ZL LASY
- KDD TERENY DRÓG PUBLICZNYCH KLASY DROGI DOJAZDOWEJ

- GRANICA TERENU PODLEGAJĄCEGO OCHRONIE, NA PODSTAWIE ODRĘBNYCH PRZEPISÓW:
- GRANICA PASA IZOLUJĄCEGO TEREN CMENTARZA - 150 M

OBSZAR OBJĘTY PLANEM ZNAJDUJE SIĘ W CAŁOŚCI W GRANICACH:  
1) UDOKUMENTOWANEGO ZŁOŻA WĘGLA KAMIENNEGO „JEJKOWICE”;  
2) PARKU KRAJOBRAZOWEGO „CYSTERSKIE KOMPOZYCJE KRAJOBRAZOWE RUD WIELKICH”.

MIEJSCOWY PLAN ZAGOSPODAROWANIA PRZESTRZENNEGO DLA CZĘŚCI MIASTA RYBNIKA  
OBEJMUJĄCEJ DZIEŚIĘ OBSZARÓW DLA WYBRANYCH FRAGMENTÓW W DZIELNICACH:  
STODOŁY, CHWAŁĘCICE (MPZP 54-61)

ZAŁĄCZNIK NR 8  
DO UCHWAŁY NR ... RADY MIASTA RYBNIKA Z DNIA ...

UKŁAD WSPÓŁRZĘDNYCH PL-2000 STREFA 6

MAPA ZASADNICZA POCHODZI Z PAŃSTWOWEGO ZASOBU GEODEZYJNEGO  
I KARTOGRAFICZNEGO PROWADZONEGO PRZEZ PREZYDENTA MIASTA RYBNIKA

