


SKALA 1:10000

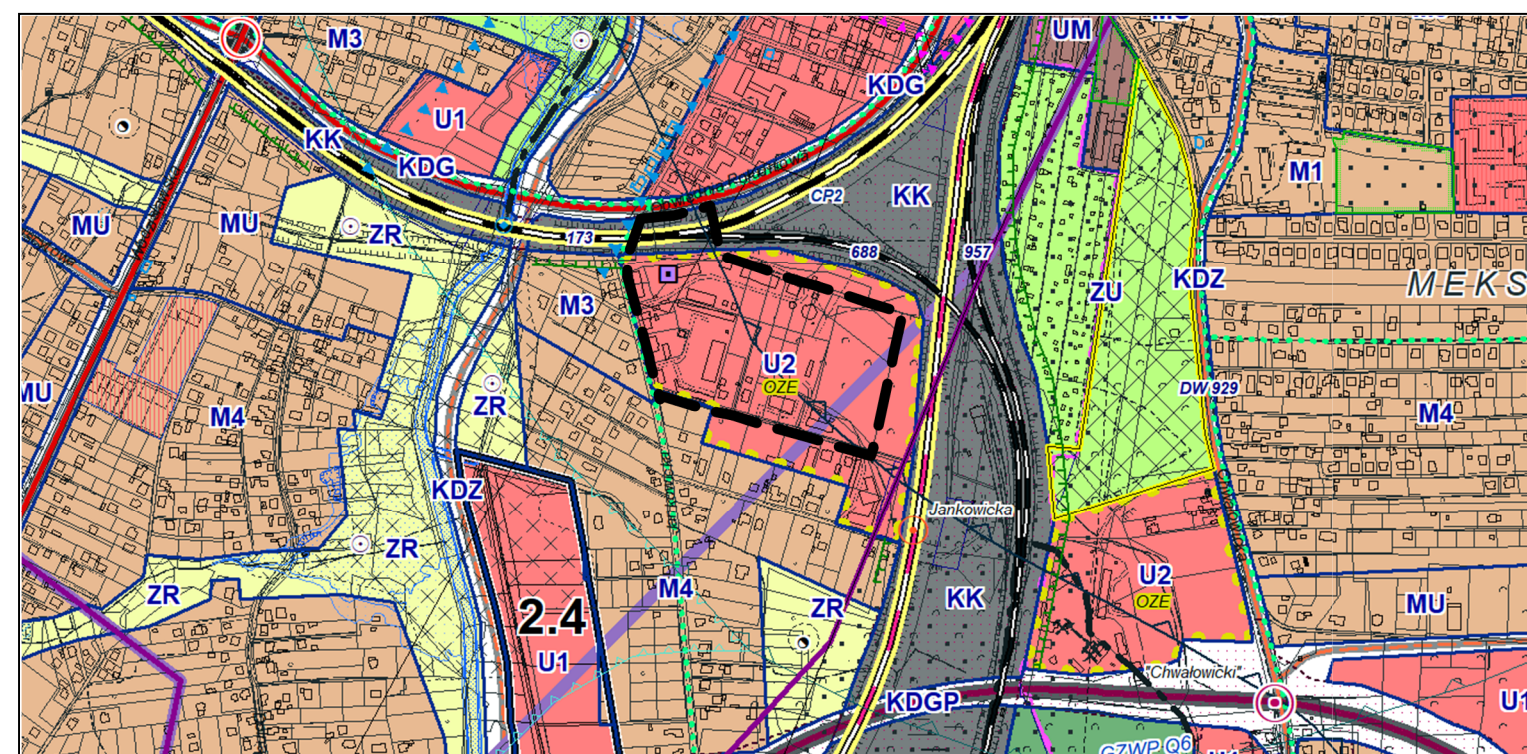

GRANICA OBSZARU OBJĘTEGO PLANEM

U2 U2 - OBSZARY USŁUGOWO-PRODUKCYJNE

KK - OBSZARY KOLEJOWE

OZNACZENIA BĘDĄCE OBOWIĄZUJĄCYMI USTALENIAMI PLANU:

 GRANICA OBSZARU OBJĘTEGO PLANEM

— LINIA ROZGRANICZAJĄCA TERENY O RÓŻNYM PRZEZNACZENIU LUB RÓŻNYCH ZASADACH ZAGOSPODAROWANIA

 NIEPRZEKRACZALNA LINIA ZABUDOWY

U TERENY ZABUDOWY USŁUGOWEJ

PU TERENY ZABUDOWY USŁUGOWO-PRODUKCYJNEJ

ZNU TERENY ZIELENI NIEURZĄDZONEJ

KDD TERENY DRÓG PUBLICZNYCH KLASY DROGI DOJAZDOWEJ

KK TERENY KOMUNIKACJI KOLEJOWEJ

E TERENY INFRASTRUKTURY TECHNICZNEJ – ELEKTROENERGETYKA

GRANICA TERENU POD BUDOWĘ URZĄDZEŃ WYTWARZAJĄCYCH ENERGIĘ Z ODNAWIALNYCH ŹRÓDEŁ ENERGII O MOCY PRZEKRACZAJĄCEJ 500 kW, Z WYJĄTKIEM URZĄDZEŃ WYKORZYSTUJĄCYCH ENERGIĘ OTRZYMYWANĄ Z BIOMASY, BIOGAZU LUB BIOGAZU ROLNICZEGO

GRANICA UDOKUMENTOWANEGO ZŁOŻA WĘGLA KAMIENNEGO „CHWAŁOWICE”

GRANICA TERENU GÓRNICZEGO „CHWAŁOWICE 1”

 GRANICA UDOKUMENTOWANEGO LOKALNEGO ZBIORNIKA WÓD PODZIEMNYCH RYBNIK

 OBSZAR KOLEJOWY

 STREFA OCHRONNA OBSZARU KOLEJOWEGO – 20 M

 GRANICA TERENU ZAMKNIĘTEGO, PRZEZ KTÓRY PRZEBIEGA LINIA KOLEJOWA

OBSZAR OBJĘTY PLANEM ZNAJDUJE SIĘ W CAŁOŚCI W GRANICACH:

1) UDOKUMENTOWANEGO ZŁOŻA WĘGLA KAMIENNEGO „RYMER”;
2) UDOKUMENTOWANEGO ZŁOŻA WĘGLA KAMIENNEGO I METANU JAKO KOPALINY TOWARZYSZĄCEJ „CHWAŁOWICE 1”

