


WYRYS ZE STUDIUM UWARUNKOWAŃ I KIERUNKÓW
ZAGOSPODAROWANIA PRZESTRZENNEGO MIASTA RYBNIKA
PRZYJĘTEGO UCHWAŁĄ NR 370/XXIII/2016 RADY MIASTA
RYBNIKA Z DNIA 30 CZERWCA 2016 R. ZE ZM.

SKALA 1:10000

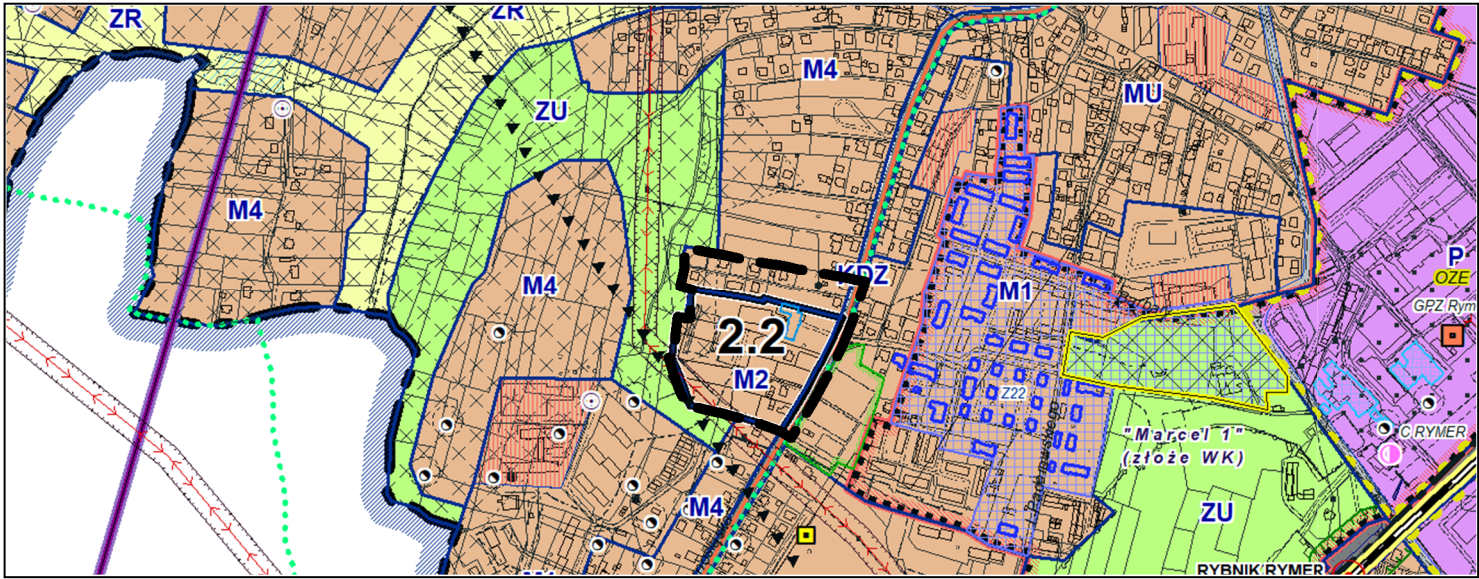

- GRANICA OBSZARU OBJĘTEGO PLANEM
- M2 - OBSZARY ZABUDOWY MIESZKANIOWEJ MIESZANEJ, WIELORODZINNEJ I JEDNORODZINNEJ
- KD... - OBSZARY DRÓG KLASY ZBIORCZEJ I KLAS WYŻSZYCH:
KDA - AUTOSTRADA, KDGP - DROGA GŁÓWNA RUCHU PRZYSPIESZONEGO,
KDG - DROGI GŁÓWNE, KDZ - DROGI ZBIORCZE

LEGENDA
OZNACZENIA BĘDĄCE OBOWIĄZUJĄCYMI USTALENIAMI PLANU:

- GRANICA OBSZARU OBJĘTEGO PLANEM
- LINIA ROZGRANICZAJĄCA TERENY O RÓŻNYM PRZEZNACZENIU LUB RÓŻNYCH ZASADACH ZAGOSPODAROWANIA
- NIEPRZEKRACZALNA LINIA ZABUDOWY
- MN - TERENY ZABUDOWY MIESZKANIOWEJ JEDNORODZINNEJ
- MW - TERENY ZABUDOWY MIESZKANIOWEJ WIELORODZINNEJ
- ZNU - TERENY ZIELENI NIEURZĄDZONEJ
- KDZ - TERENY DRÓG PUBLICZNYCH KLASY DROGI ZBIORCZEJ
- KDW - TERENY DRÓG WEWNĘTRZNYCH

OBIEKTY CHRONIONE USTALENIAMI PLANU:

- OBIEKT UJĘTY W GMINNEJ EWIDENCJI ZABYTKÓW

OBSZAR NR 1 OBJĘTY PLANEM ZNAJDUJE SIĘ W CAŁOŚCI W GRANICACH TERENU
GÓRNICZEGO "RADLIN II"

OBSZAR NR 1 OBJĘTY PLANEM ZNAJDUJE SIĘ W CAŁOŚCI W GRANICACH OBSZARU
GÓRNICZEGO "RADLIN II"

OBSZAR NR 1 OBJĘTY PLANEM ZNAJDUJE SIĘ W CAŁOŚCI W GRANICACH
UDOKUMENTOWANYCH ZŁÓŻ WĘGLA KAMIENNEGO "RYDUŁTOWY" ORAZ "MARCEL 1"

