


**WYRYS ZE STUDIUM UWARUNKWAŃ
I KIERUNKÓW ZAGOSPODAROWANIA
PRZESTRZENNEGO MIASTA RYBNIKA
PRZYJĘTEGO UCHWAŁĄ NR 370/XXIII/2016
RADY MIASTA RYBNIKA
Z DNIA 30 CZERWCA 2016 R. ZE ZM.**

SKALA 1:10000

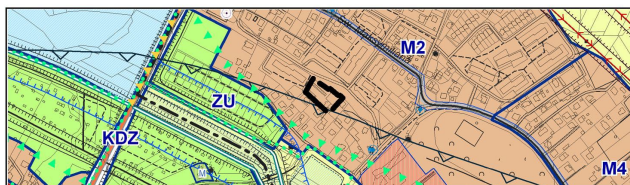


GRANICA OBSZARU OBJĘTEGO PLANEM




M2 - OBSZARY ZABUDOWY MIESZKANIOWEJ
MIESZANEJ, WIELORODZINNEJ I JEDNORODZINNEJ

LEGENDA

**OZNACZENIA BĘDĄCE OBOWIĄZUJĄCYMI USTALENIAMI
PLANU:**

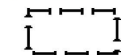

GRANICA OBSZARU OBJĘTEGO PLANEM

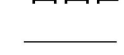

LINIA ROZGRANICZAJĄCA TERENY O RÓŻNYM
PRZEZNACZENIU LUB RÓŻNYCH ZASADACH
ZAGOSPODAROWANIA



NIEPRZEKRACZALNA LINIA ZABUDOWY



TEREN ZABUDOWY MIESZKANIOWO-USŁUGOWEJ

**GRANICA TERENU PODLEGAJĄCEGO OCHRONIE, NA
PODSTAWIE ODRĘBNYCH PRZEPISÓW:**



GRANICA UDOKUMENTOWANEGO LOKALNEGO
ZBIORNIKA WÓD PODZIEMNYCH RYBNIK

OBSZAR OBJĘTY PLANEM ZNAJDUJE SIĘ W CAŁOŚCI
W GRANICACH:

- 1) UDOKUMENTOWANEGO ZŁOŻA WĘGLA KAMIENNEGO
„JEJKOWICE”,
- 2) PROJEKTOWANEGO OBSZARU OCHRONNEGO LOKALNEGO
ZBIORNIKA WÓD PODZIEMNYCH RYBNIK.

**MIEJSCOWY PLAN ZAGOSPODAROWANIA PRZESTRZENNEGO DLA CZĘŚCI MIASTA RYBNIKA
OBEJMUJĄCEJ PIĘĆ OBSZARÓW DLA WYBRANYCH FRAGMENTÓW W DZIELNICACH:
GRABOWNIA, RYBNICKA KUŹNIA I WIELOPOLE (MPZP 54-62)**

ZAŁĄCZNIK NR 2

DO UCHWAŁY NR ... RADY MIASTA RYBNIKA Z DNIA ...

UKŁAD WSPÓŁRZĘDNYCH PL-2000 STREFA 6

**MAPA ZASADNICZA POCHODZI Z PAŃSTWOWEGO ZASOBU GEODEZYJNEGO
I KARTOGRAFICZNEGO PROWADZONEGO PRZEZ PREZYDENTA MIASTA RYBNIKA**

