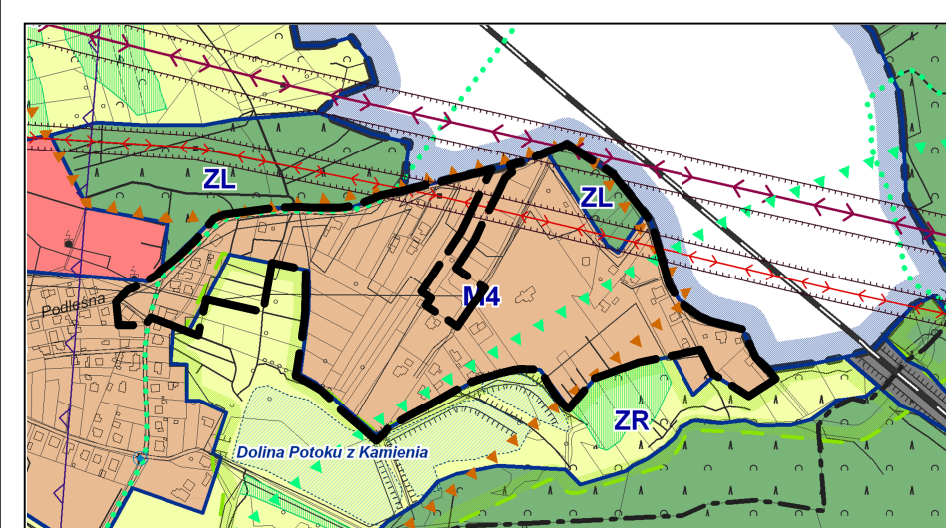


SKALA 1:10000

 GRANICA OBSZARU OBJĘTEGO PLANEM

M4 M4 - OBSZARY ZABUDOWY MIESZKANIOWEJ JEDNORODZINNEJ

ZR ZR - OBSZARY ROLNICZE, ZIELENI I WÓD

ZL ZL - OBSZARY LASÓW

LEGENDA
OZNACZENIA BĘDĄCE OBOWIĄZUJĄCYMI USTALENIAMI
PLANU:

GRANICA OBSZARU OBJĘTEGO PLANEM

— LINIA ROZGRANICZAJĄCA TERENY O RÓŻNYM PRZEZNACZENIU LUB RÓŻNYCH ZASADACH ZAGOSPODAROWANIA

 NIEPRZEKRACZALNA LINIA ZABUDOWY

 TERENY ZABUDOWY MIESZKANIOWEJ

MN JEDNORODZINNEJ

MN-U TEREN ZABUDOWY MIESZKANIOWO-US

ZNU TERENY ZIELENI NIEURZĄDZONEJ

ZL LASY

KDD TERENY DRÓG PUBLICZNYCH KLASY DR
DQ1A7DQW51

KDW TERENY DRÓG WEWNĘTRZNYCH

TERENT DROS WEWNĄTRZ

GRANICA TERENU PODLEGAJĄCEGO OCHRONIE

PODSTAWIE ODREBNYCH PRZEPISÓW:
GRANICA ADMINISTRACYJNA MIASTA

GRANICA ADMINISTRACYJNA MIASTA P...

OBSZAR OBJĘTY PLANEM ZNAJDUJE SIĘ W CAŁOŚCI

1) UDOKUMENTOWANEGO ZŁOŻA WĘGLA KAMIENNEGO

3) PARKU KRAJOBRAZOWEGO, CYSTERSKIE KOMPO

2) FARKO KRAJOBRAZOWEGO „CIŚCIERSKIE ROMFO
KRAJOBRAZOWE RUD WIELKICH”.

